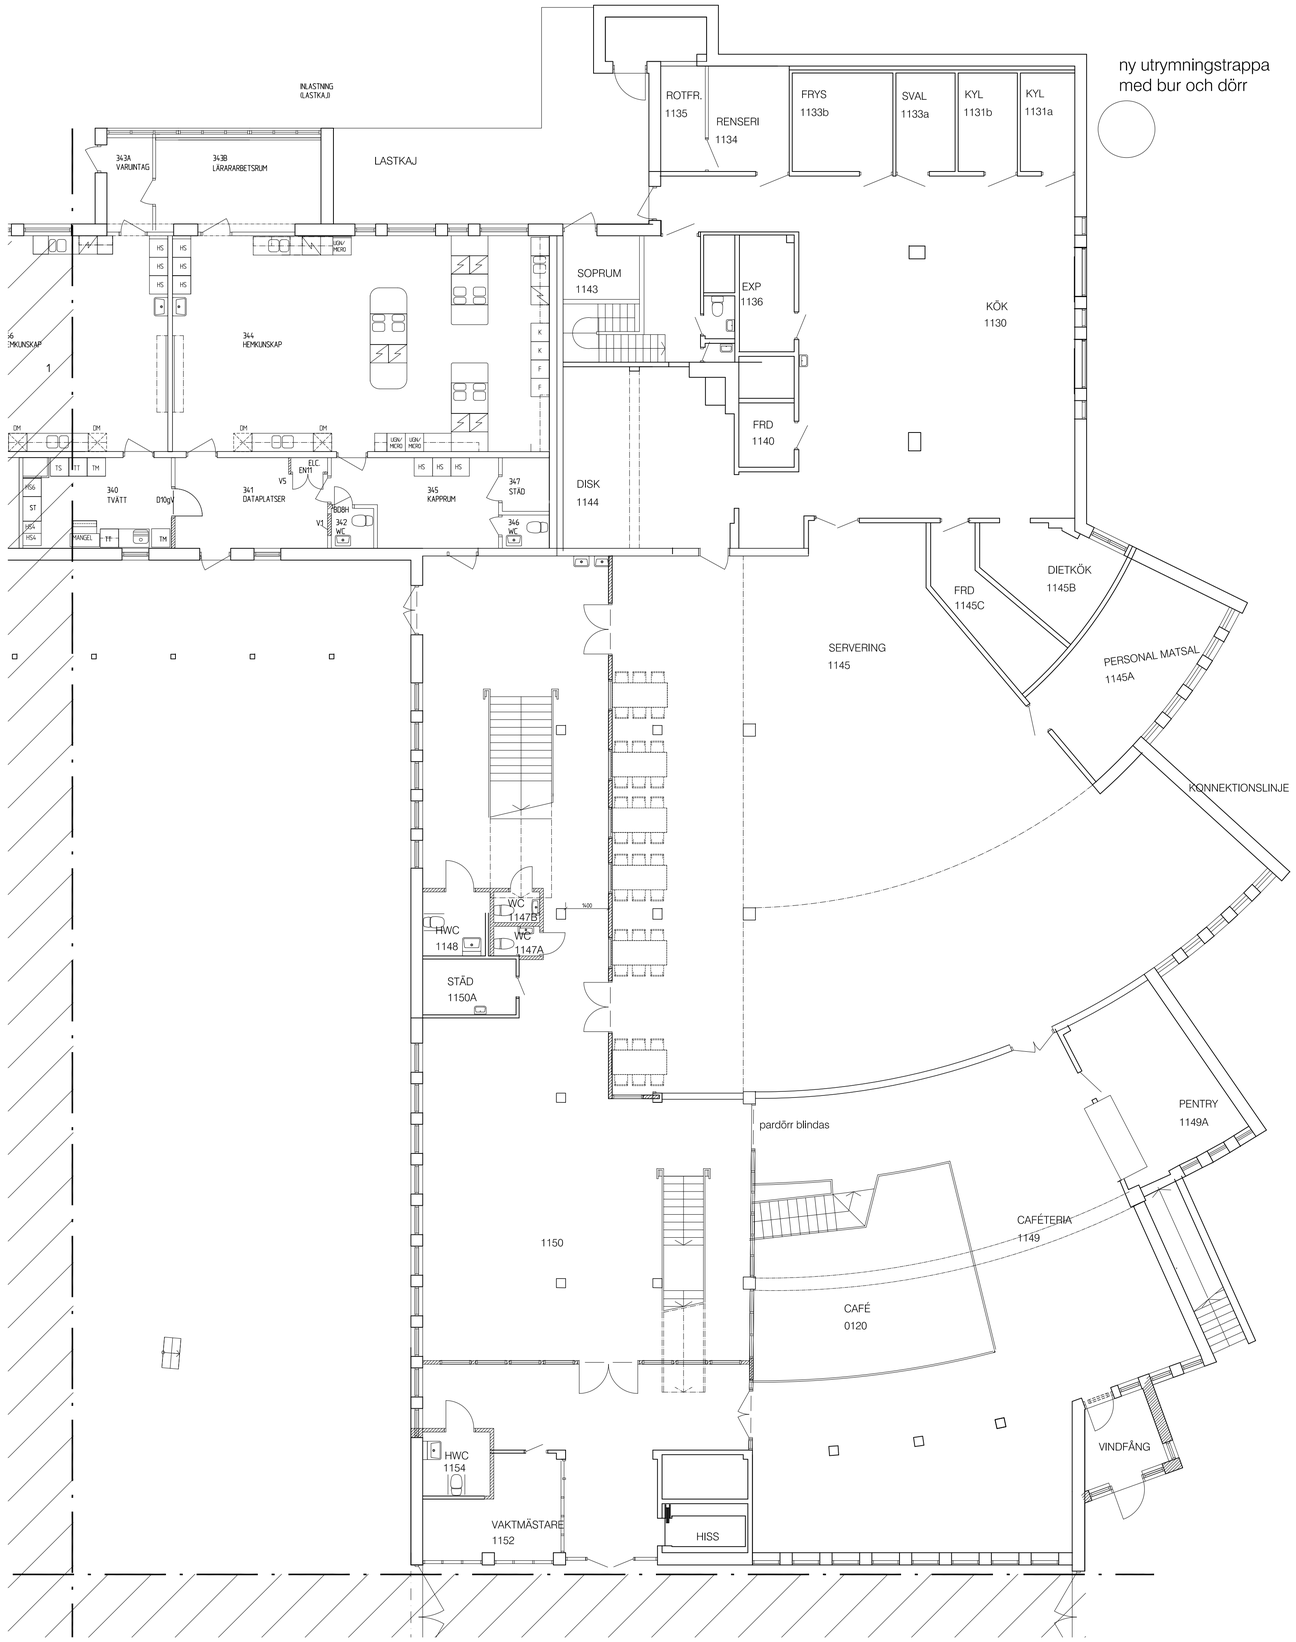

0 5 10 m

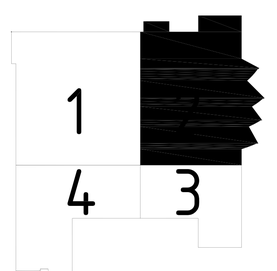

BET	ANT	ÄNDRINGEN AVSER	DATUM	SIGN

PRELIMINÄR 2020-04-29

ST. HANS 1
FÄLADSGÅRDEN

WIGOT
arkitekter & projektledare
Anneddev. 9, 227 64 Lund / 046-38 51 30 / www.wigot.se

UPPDRAGNR	RITAD/KONSTR AV	HANDLÄGGARE
	LS	LS
DATUM	ANSVARIG	
–	Lotta Sundström	

OMBYGGNAD AV SKOLA

PLAN 2, DEL 2

SKALA	NUMMER	BET
A1-1:100/A3-1:200	A-40.1-112	–

XREF:
LAGER
PLO