

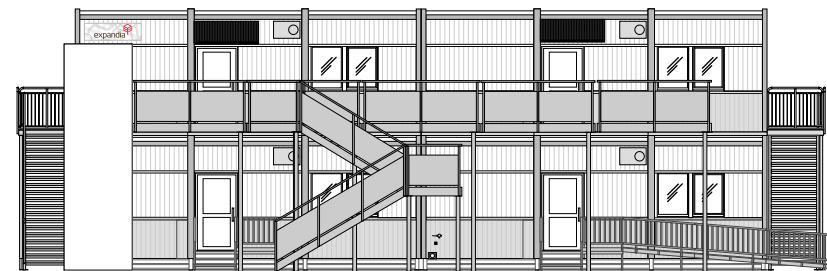


FASAD
KLASSRUMSSIDA

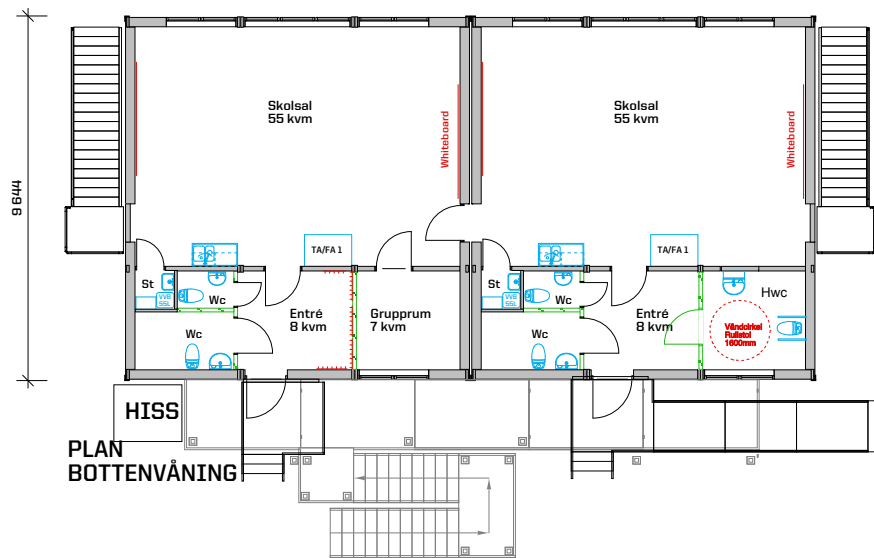

FASAD
ENTRÉSIDA

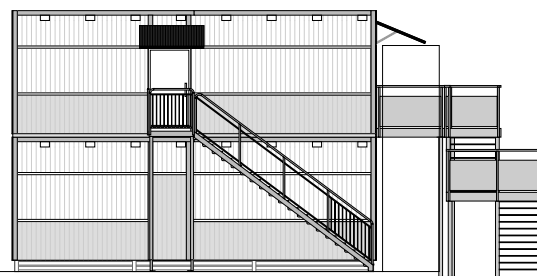

GAVLAR



		REV ANT REVIDERINGEN AVSER		SIGN DAT			
		FÖRSLAG TILLFÄLLIG SKOLLOKAL VIKINGASKOLAN, LUND ALTERNATIV 1 SKOLA TYP 1, 87 kvm PLAN RITNING					
Expandia Moduler AB Klippan Göteborg Västerås 0435-294 30 031-779 28 60 021-60 41 10		DATUM 2018-11-19	RITAD AV Eva-Lena Grankvist	SKALA 1:100	AVTALSNR: 0	RITNINGNUMMER 18476.01	REV