



FASAD MOT NORDDOST

FASAD MOT SYDVÄST

SKALA 1:100

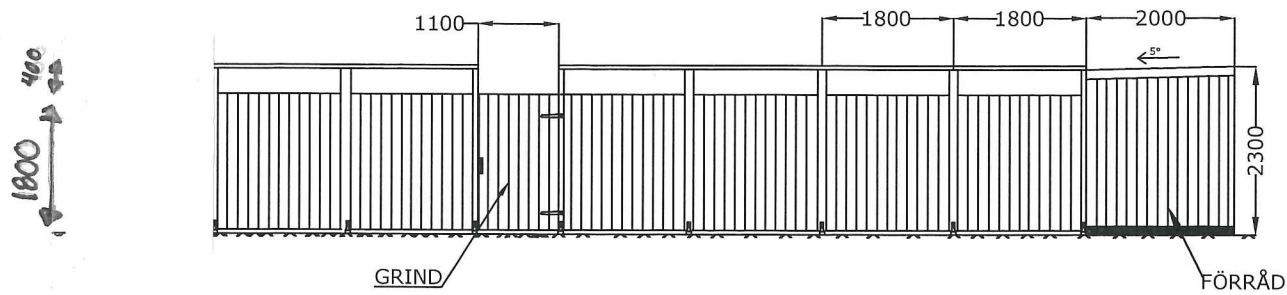


FASAD MOT NORDVÄST

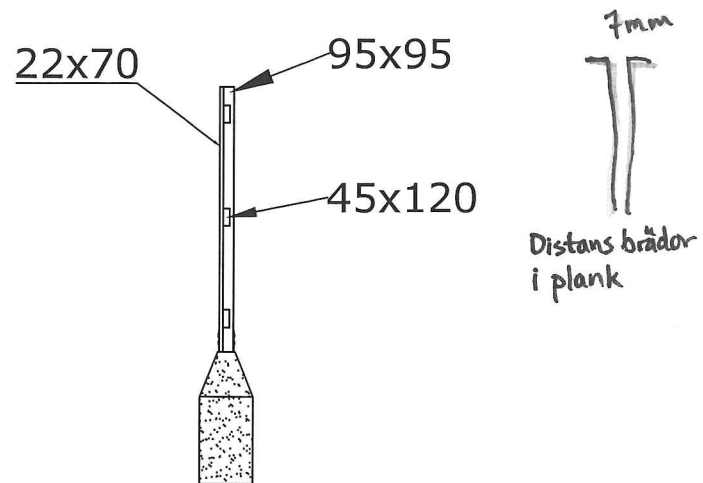

DETALJER

7mm
Distans bräddor
i plank

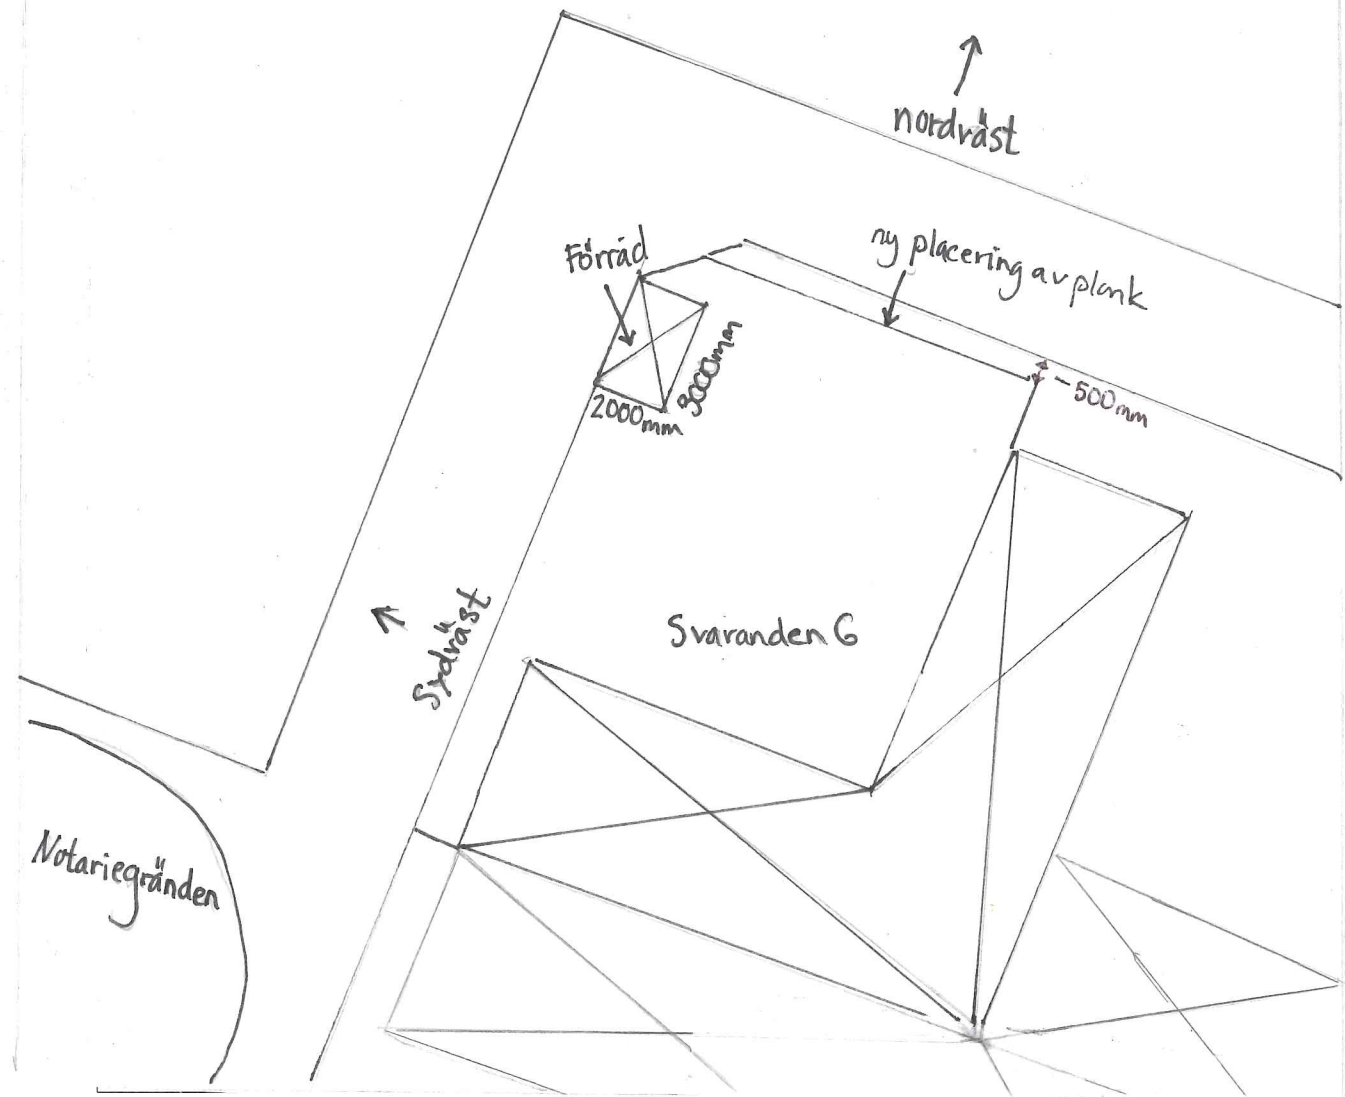

SITUATIONSPLAN

SKALA 1:500

FASADRITNINGAR	SKALA 1:100 (A3)
SITUATIONSPLAN	SKALA 1:500 (A3)
BUDA BYGGKONSULT Erbjuder bygglovsritningar	
Tel: 0762098933 buda.byggkonsult@gmail.com	
NOTARIGRÄNDEN 48, LUND FÖRRÅD & PLANK	
DWG.NR: 1807	BYGGLOVSRITNING 2018-05-10