

Stadsbyggnadskontoret i Lund

Box 41
221 00 Lund

Aktbil 1 PÅ 21/2018
Inkom 2018-09-25
BYGGNADSNÄMNDEN I LUND

Malmö den 2018-09-25

Vår ref: jr

Betr: Ansökan om detaljplaneläggning - Fastighetsbeteckning Kv Tjugan 2 i Lund

Vi önskar en komplettering av gällande detaljplan så att utbildningsverksamhet i befintliga lokaler möjliggörs. Detta för att Kulturcentrum i Skånes verksamhet efter det att det tillfälliga bygglovets upphör kan fortsätta.

Enligt tidigare kontakter med Kulturcentrum Skåne så har det utlovats att detta kan hanteras som en s k "frimarksplan".

Vi önskar även förvärva en "markkremsa" utmed tomtgränsen i nordväst.

Vänligen återkoppla med tidplan för handläggning av ärendet!

Med vänlig hälsning
Rasmusson Förvaltning AB

Jörgen Rasmusson




Bilagor:

Situationsplan med tillhörande beskrivning

Angående Tjugan så har jag funderat en del och bifogar en enkel skiss.

1. Bef byggnad rivs.
2. Yta för nybyggnad. Byggnadshöjd 12 m (3½-plan) för K (kontor), S (utbildning) och/eller C (centrum).
3. A) Yta för nybyggnad. Byggnadshöjd 9 m (1-plan, ev entresolplan? Eller 2-plan) för J (industri) och/eller Z (lager)
B) Yta för nybyggnad. Byggnadshöjd 9 m (1-plan, ev entresolplan? Eller 2-plan) för J (industri) och/eller Z (lager)
4. Yta för parkering, cyklar, miljöhus och grönytor.

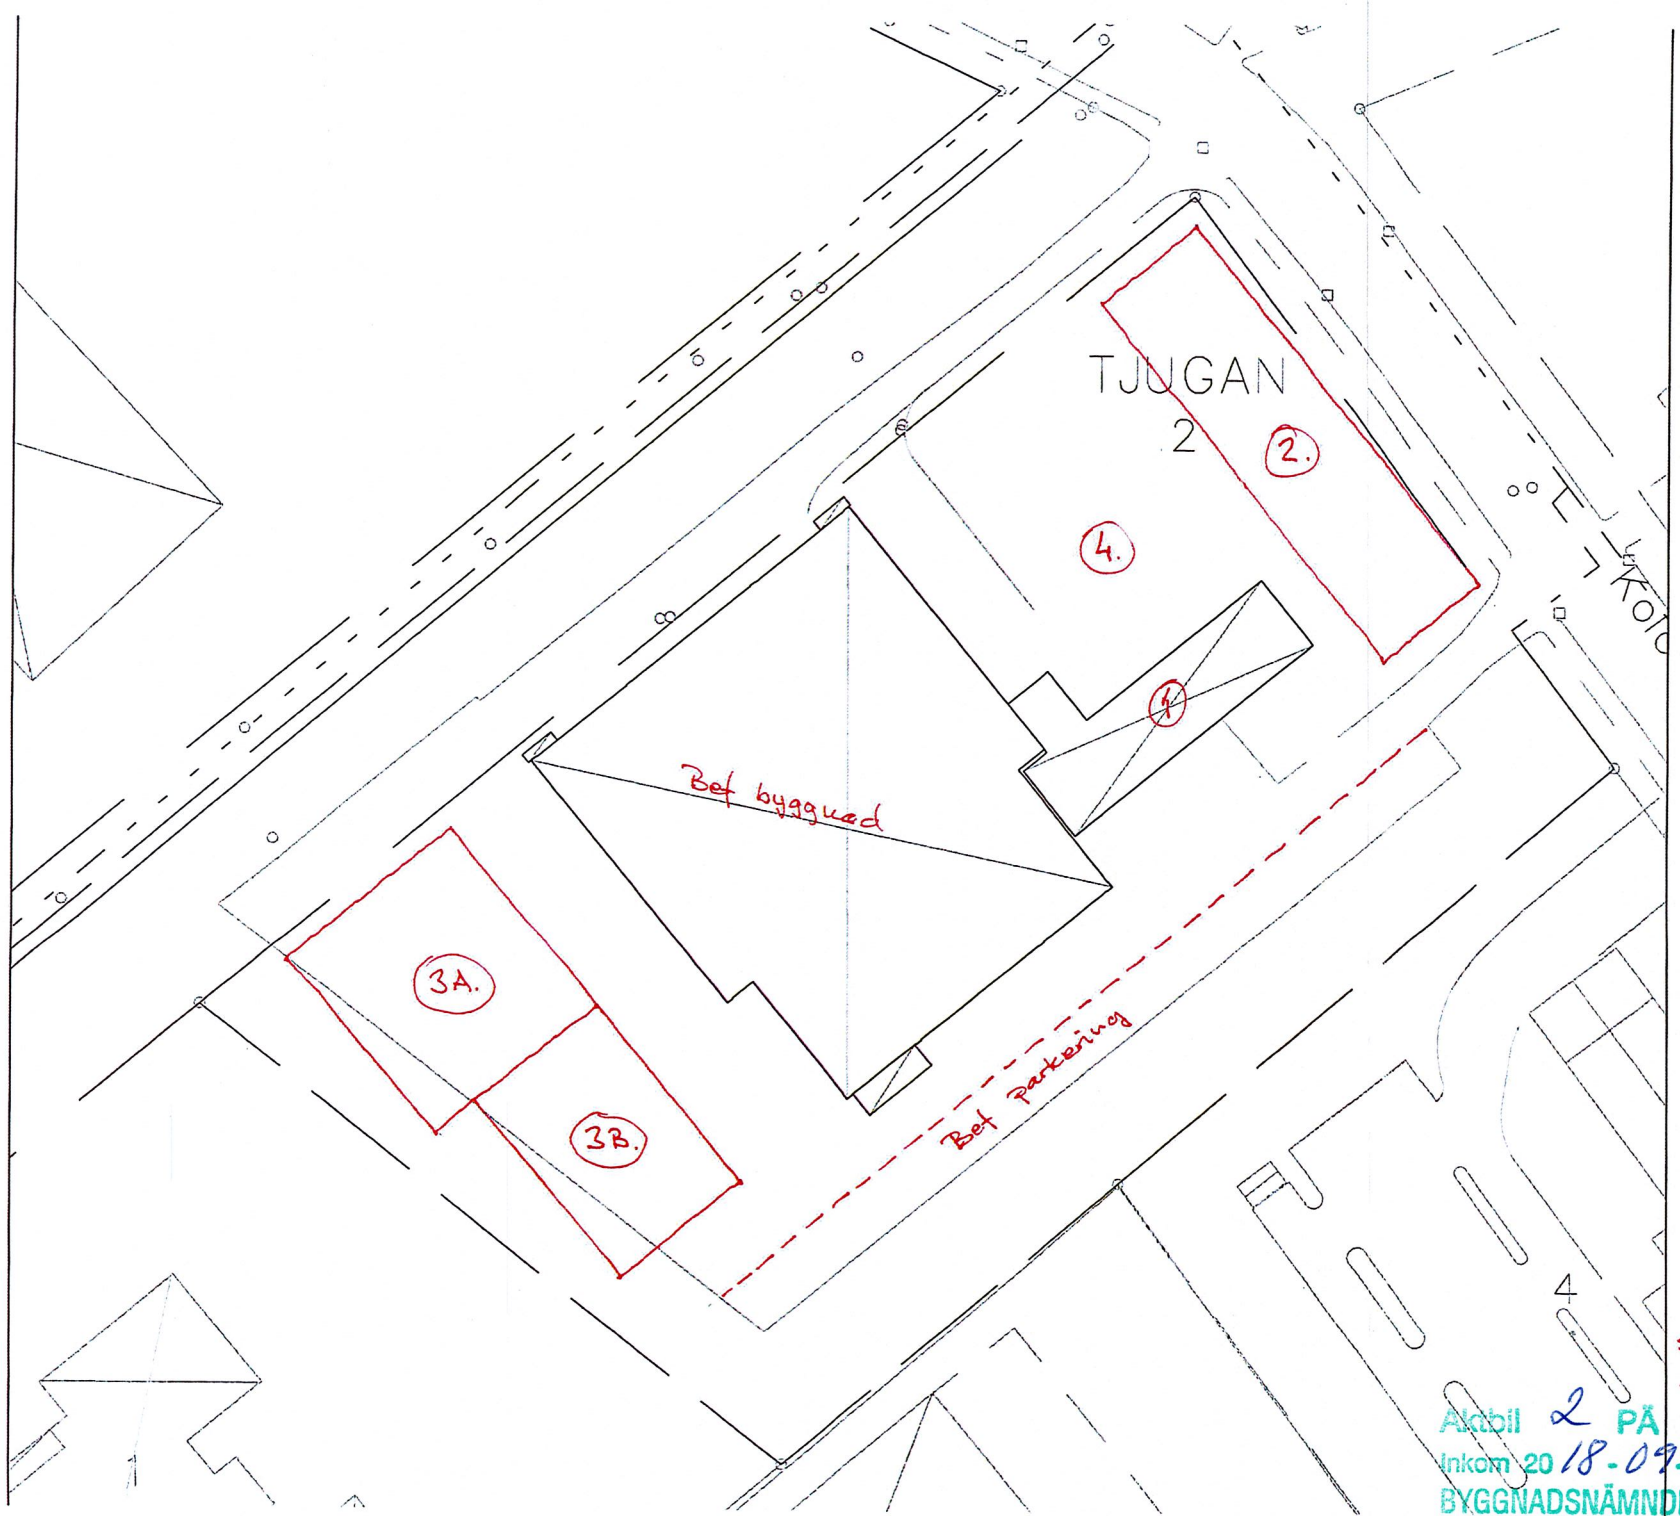

SKALA
-1:500-
År 2018
Inkom 2018-09-25
BYGGNADSNÄMNDEN I LUND