

- GRUNDKARTAN UPPRÄTTAD 2018-12-17
 Fastighetsredovisningen aktuell 2018-12-18
 Koordinatsystem: Sveref 99 13 30
 Höjdsystem: RH 2000
- GRUNDKARTEBETECKNINGAR
- områdesgräns
 - kvartersgräns
 - fastighetsgräns med gränspunkt
 - traktamn med registernummer för fastighet
 - kvartersnamn med registernummer för fastighet
 - registernummer på tomt
 - trakigräns
 - trakigräns
 - registrerad gemensamhetsanläggning
 - registrerad samfällighet
 - servlut
 - samma fastighet på ömse sidor om linjen
 - byggnad karterad efter huslivet
 - byggnad karterad efter takkanten
 - skärmtak resp trappa
 - transformatorbyggnad
 - stödmur
 - häck resp mur
 - staket med grind
 - väg, gångväg
 - järnvägsspår
 - kantsten med rännstensbrunn
 - slänt
 - belysningsstolpe resp brunn
 - träd
 - rutnätspunkt
 - teleledning i mark (ung läge)
 - öppna ledningsrätt
 - höjdkurvor
 - avvägd höjd

PLANBESTÄMMELSER

Följande gäller inom områden med nedanstående beteckningar. Endast angiven användning och utformning är tillåten. Bestämmelser utan beteckning gäller inom hela området.

Gränser

- Detaljplanegräns
- Användningsgräns
- Egenskapsgräns

Användning av allmän platsmark

- Gata

Användning av kvartersmark

- Vård, forskning och utveckling

Egenskapsbestämmelser för kvartersmark

Tilluftsaggregat för ventilation ska placeras minst 8 meter ovan mark

- Högsta antal våningar
- Byggnad får inte uppföras


- Utfartsförbud med detaljplanegräns
- Utfartsförbud med användningsgräns

Administrativa bestämmelser

Genomförandetiden är 5 år från den dag detaljplanen vinner laga kraft

Upplysning
 Dimensionerande flöde av dagvatten till allmän ledning får ej överstiga 20l/s/ha vid ett 10-årsregn

PLANKARTA Skala 1:1000 0 10 20 30 40 50 100 m

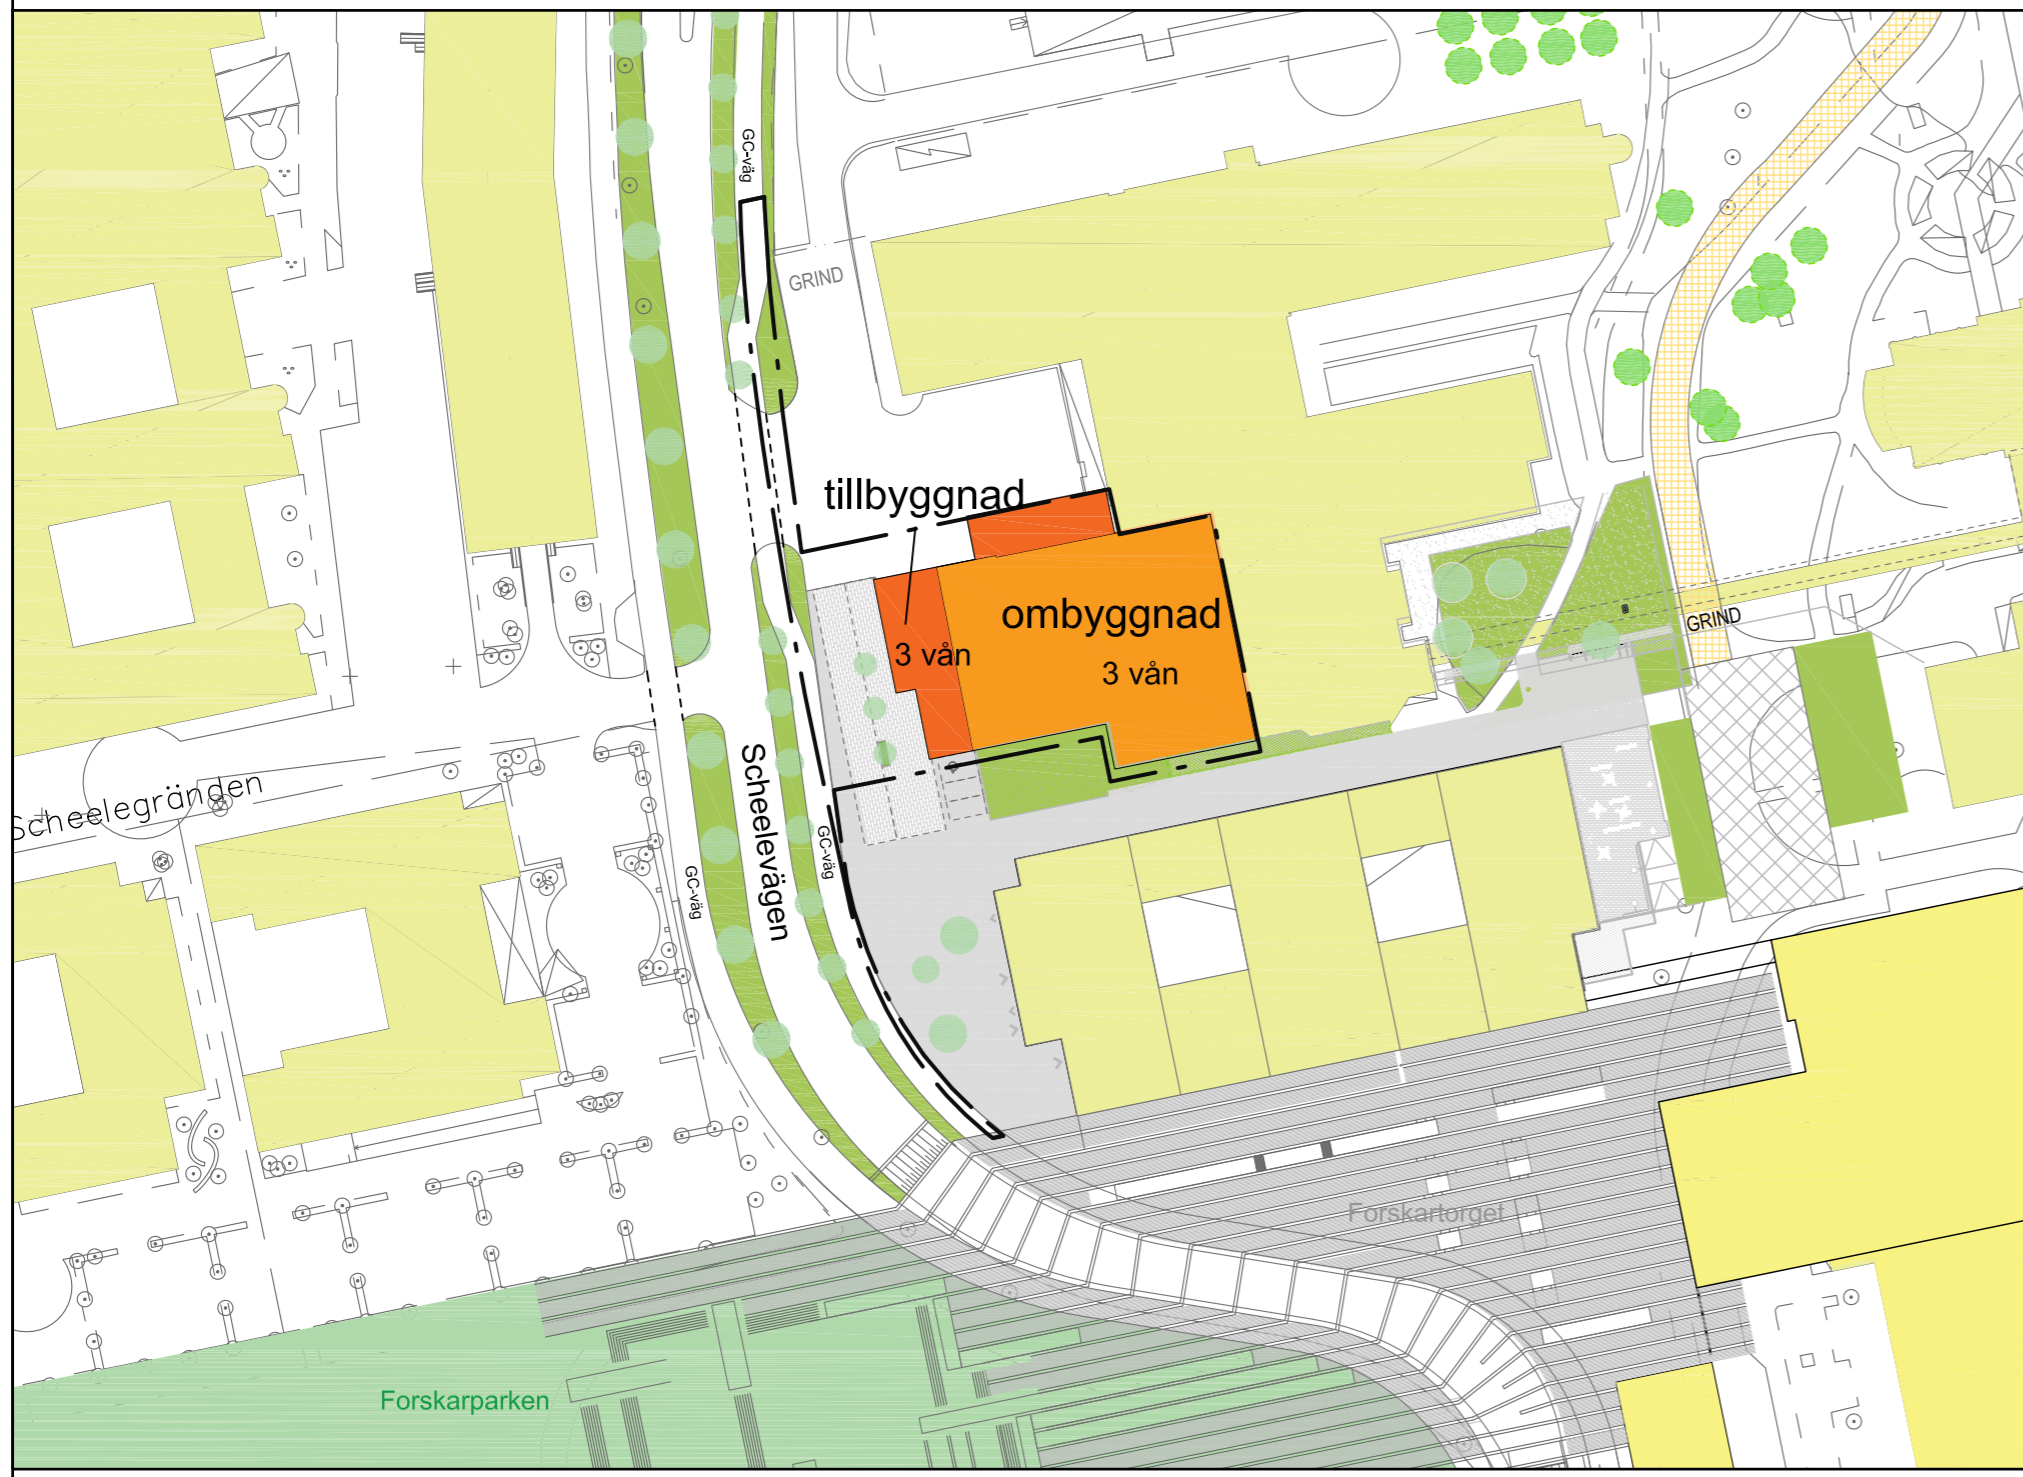

ILLUSTRATION



Orienteringskarta över Lund

		<h3>Detaljplan för del av Dirigenten 1 i Lund, Lunds kommun</h3>	
Upprättad	2019-02-01		
Antagen av			
Laga kraft			
Genomförandetiden går ut		Maria Milton bitr planchef	Christoffer Lindskov planarkitekt
Samrådshandling	<input type="checkbox"/>		
Granskningshandling	<input type="checkbox"/>		
Antagandehandling	<input checked="" type="checkbox"/>	Stadsbyggnadskontoret Lunds kommun	Ritad av Christoffer Lindskov
		PÅ 12/2018a	1281K-P254

Standardförfarande