
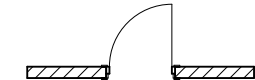

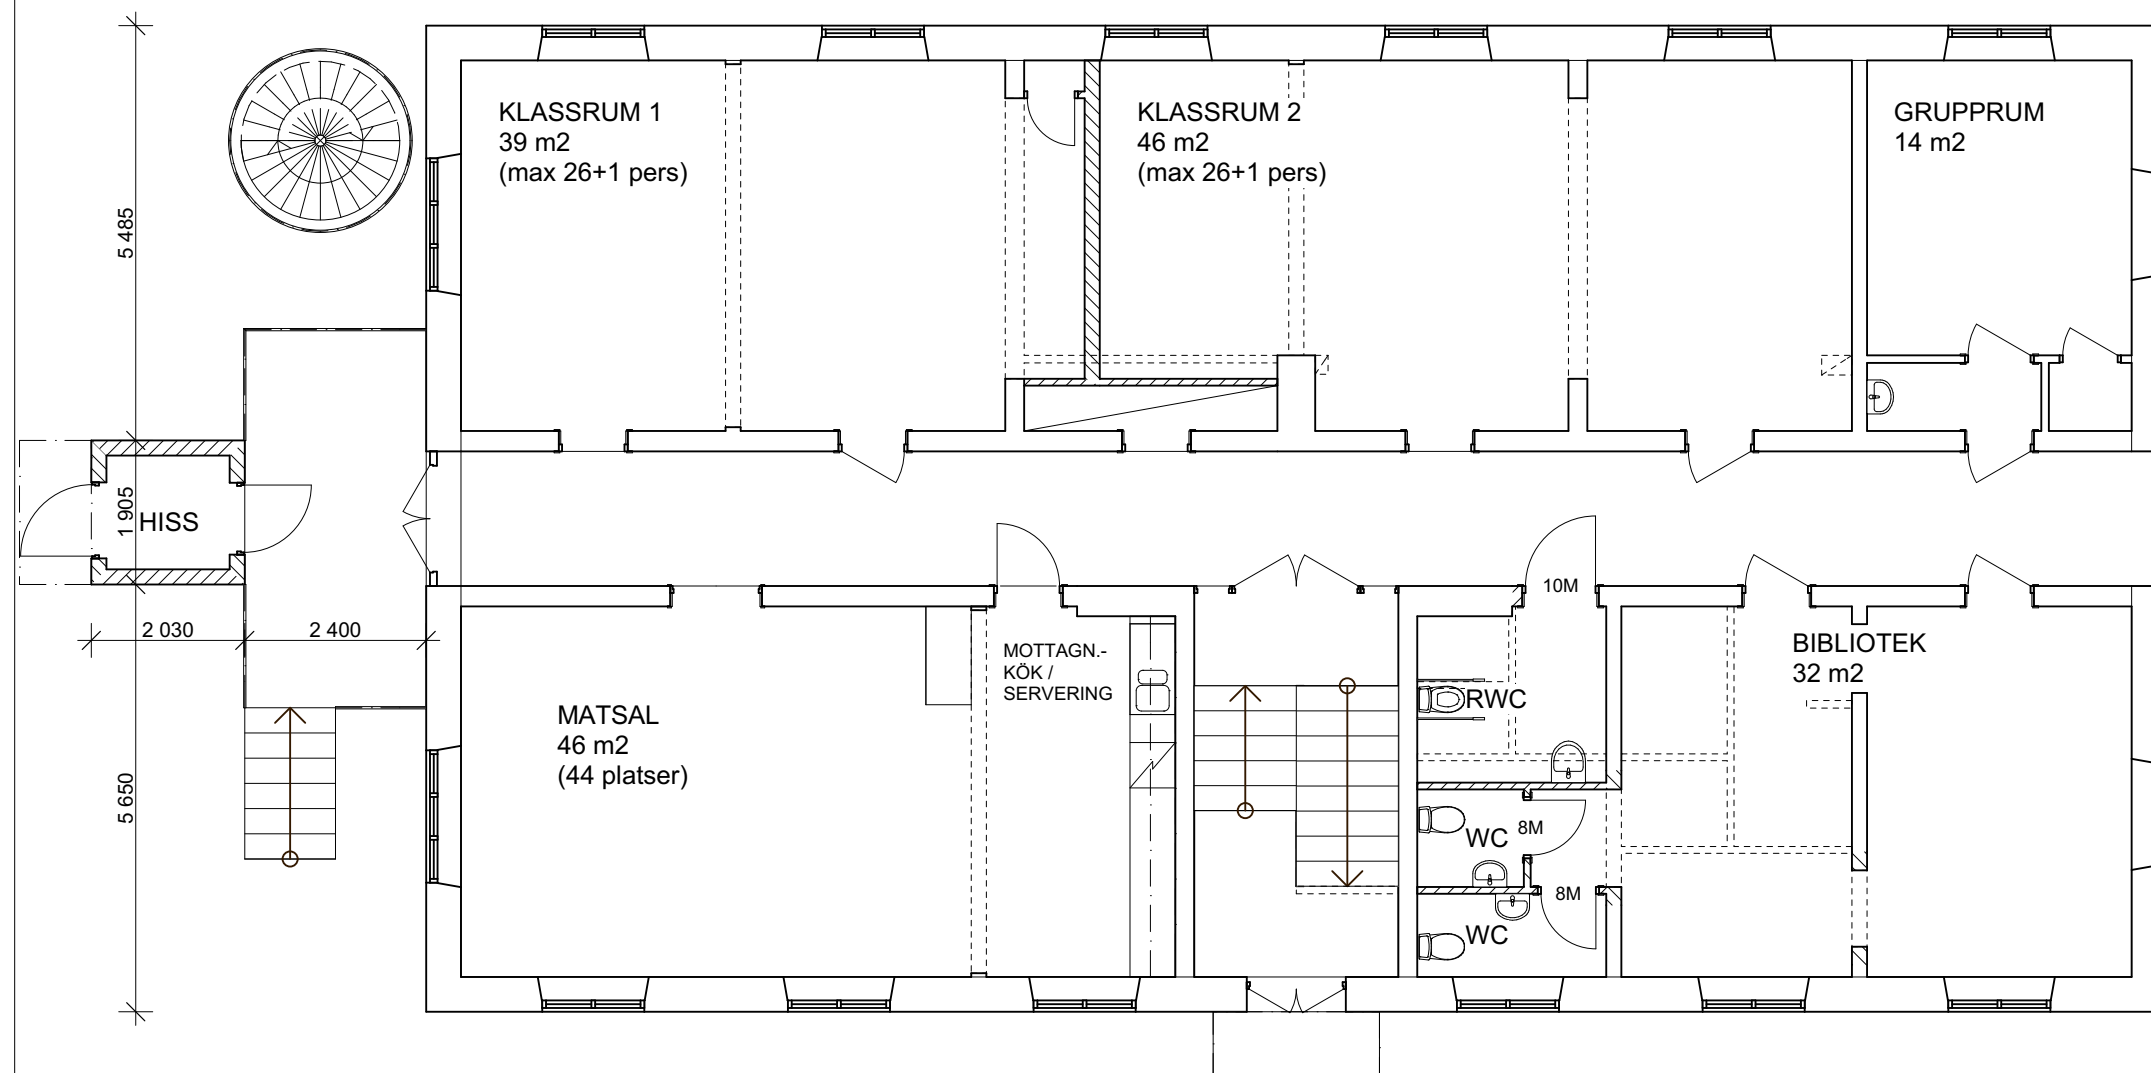


FÖRESKRIFTER:

MÅTT ANGES I MM.
ALLA MÅTT KONTROLLERAS PÅ PLATS.

FÖRKLARINGAR:

-  BEFINTLIG DÖRR
BEFINTLIG VÄGG
-  NY DÖRR
NY VÄGG
-  VÄGG SOM RIVES



A	1	ALLMÄN REVIDERING ENL. STADSANTIKVARIEN	JM	2019-01-14
BET	ANT	ÄNDRINGEN AVSER	SIGN	DATUM
STATUS				
BYGGLOVSANSÖKAN				
PROJEKT				
LUND KRÅKELYCKAN 7				
PROJEKTÖR				
		ARKITEKTGRUPPEN TULLBERG AB		
DALBYVÄGEN 18, 232 34 ARLÖV TFN 040-43 40 65 FAX 040-43 74 70				
UPPDRAG NR 1762		RITAD AV JM		HANDLÄGGARE Peter Tullberg
DATUM 2018-10-03		ANSVARIG 		
OMBYGGN. TILL UNDERVISNINGLOKALER HVLAN UTBILDNING, ÅKARP PLAN 1, BOTTENVÅNING				
SKALA A3: 1:100		RITNINGNUMMER A303:3		BET A

