
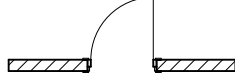
 
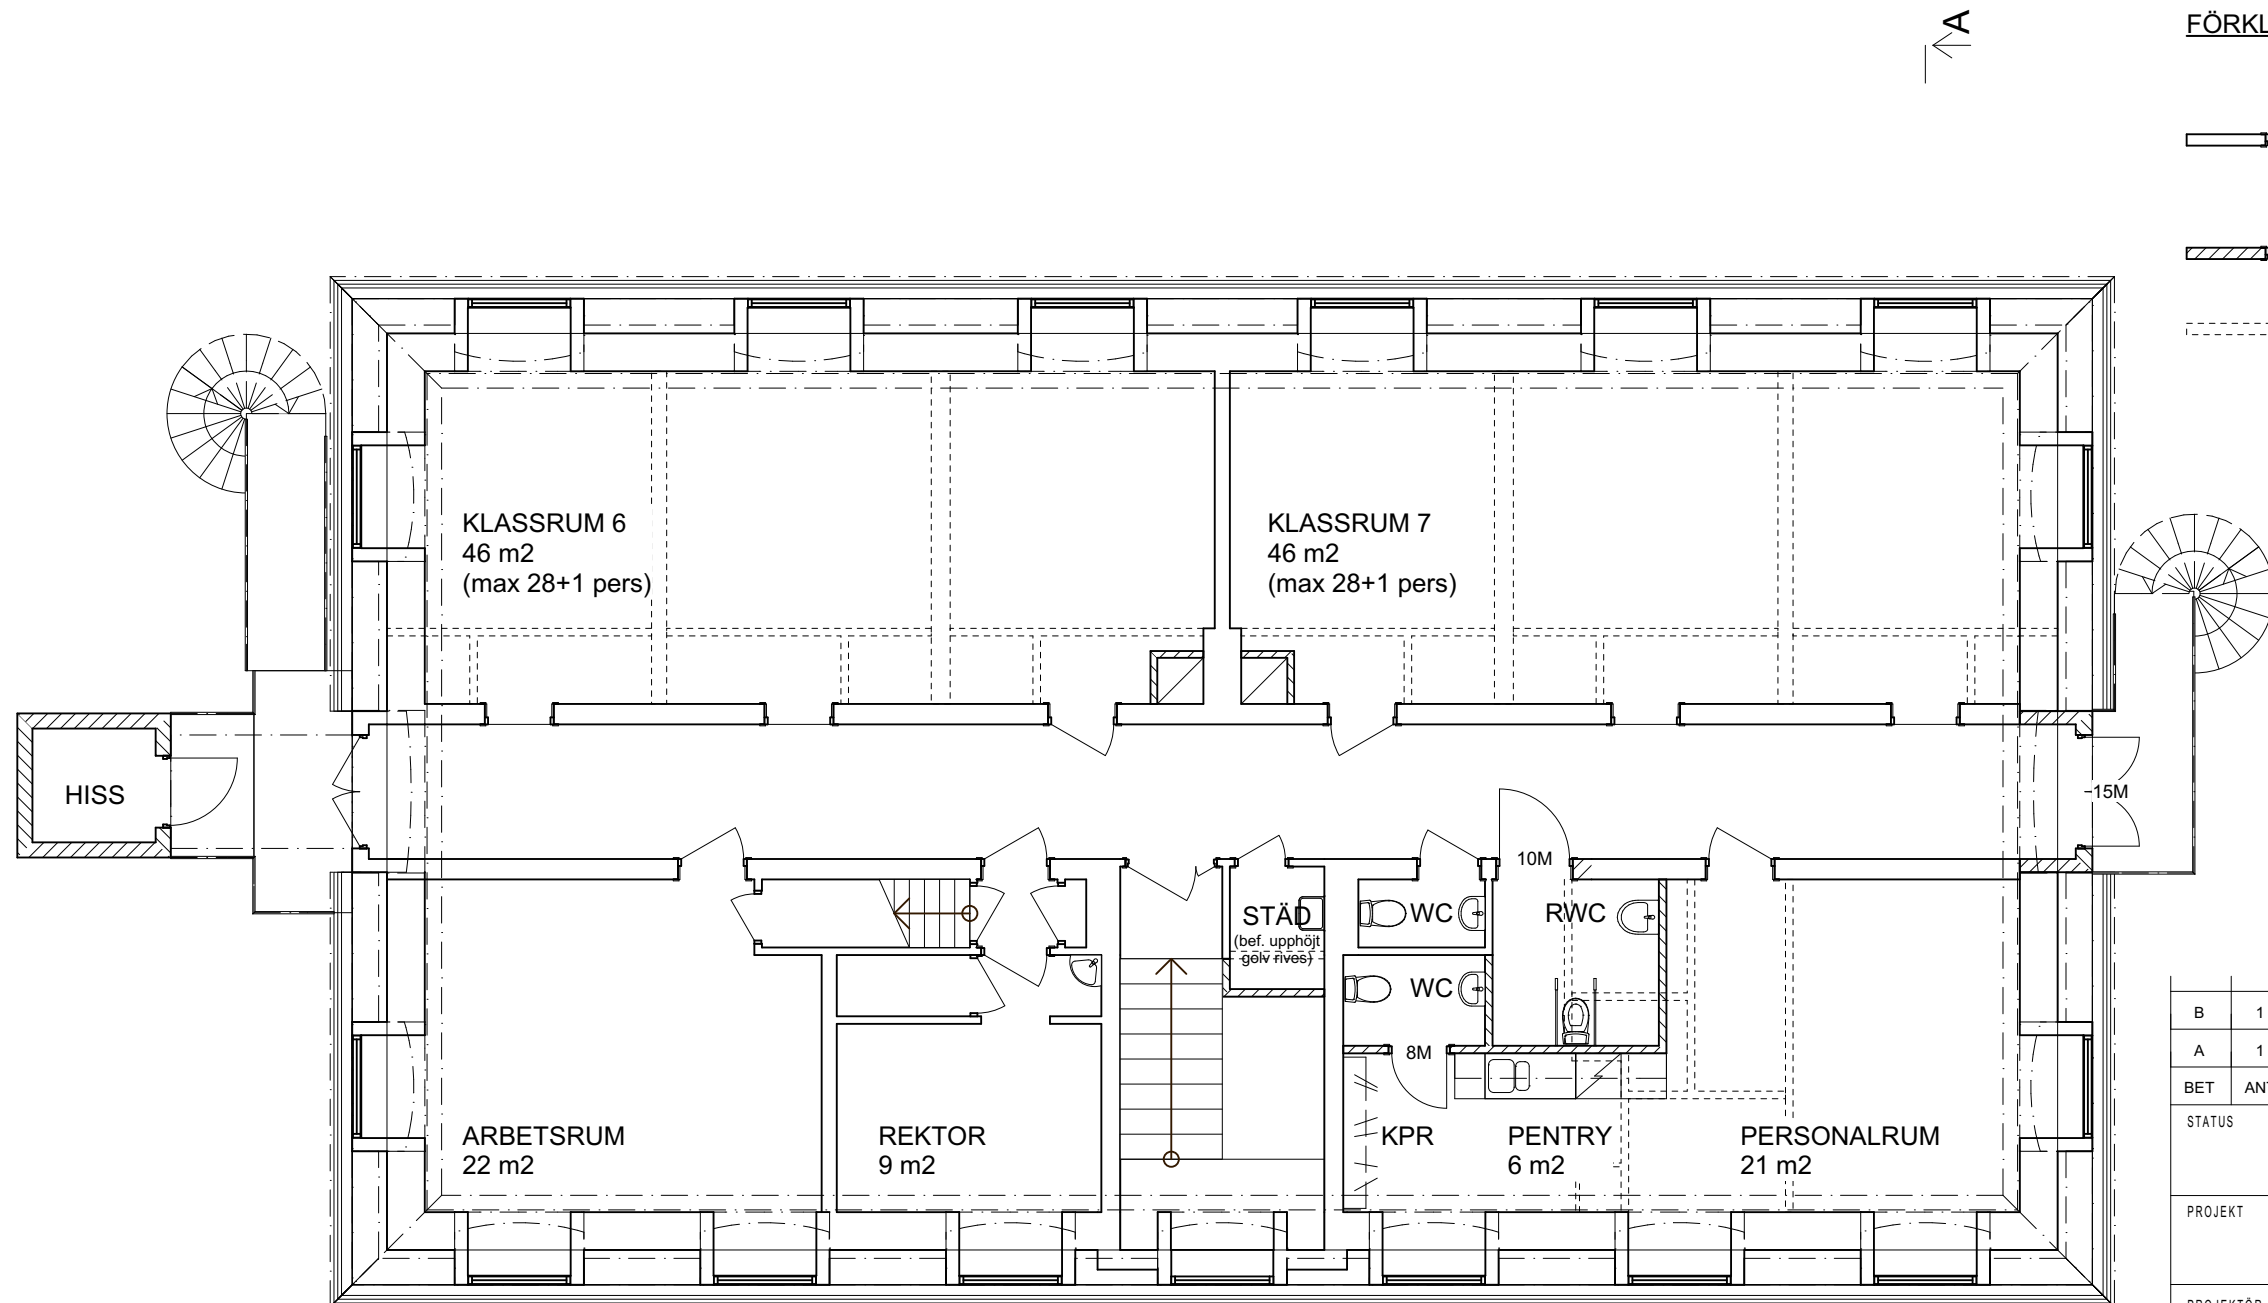


FÖRESKRIFTER:

MÅTT ANGES I MM.
ALLA MÅTT KONTROLLERAS PÅ PLATS.

FÖRKLARINGAR:

-  BEFINTLIG DÖRR
BEFINTLIG VÄGG
-  NY DÖRR
NY VÄGG
-  VÄGG SOM RIVES



B	1	ALLMÄN REVIDERING ENL. STADSANTIKVARIEN	JM	2019-01-14
A	1	BEFINTLIGA DELAR BEHÅLLES	JM	2018-12-21
BET	ANT	ÄNDRINGEN AVSER	SIGN	DATUM

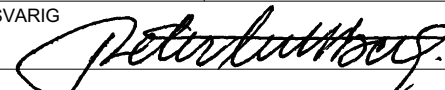
STATUS
BYGGLOVSANSÖKAN

PROJEKT
LUND KRÅKELYCKAN 7

PROJEKTÖR

ARKITEKTGRUPPEN TULLBERG AB
 DALBYVÄGEN 18, 232 34 ARLÖV
 TFN 040-43 40 65 FAX 040-43 74 70

UPPDRAG NR 1762 RITAD AV JM HANDLÄGGARE Peter Tullberg

DATUM 2018-10-03 ANSVARIG 

**OMBYGGN. TILL UNDERVISNINGLOKALER
HVLAN UTBILDNING, ÅKARP
PLAN 3**

SKALA A3: 1:100 RITNINGNUMMER **A303:5** BET **B**

