


FÖRESKRIFTER:
 MÅTT ANGES I MM.
 ALLA MÅTT KONTROLLERAS PÅ PLATS.

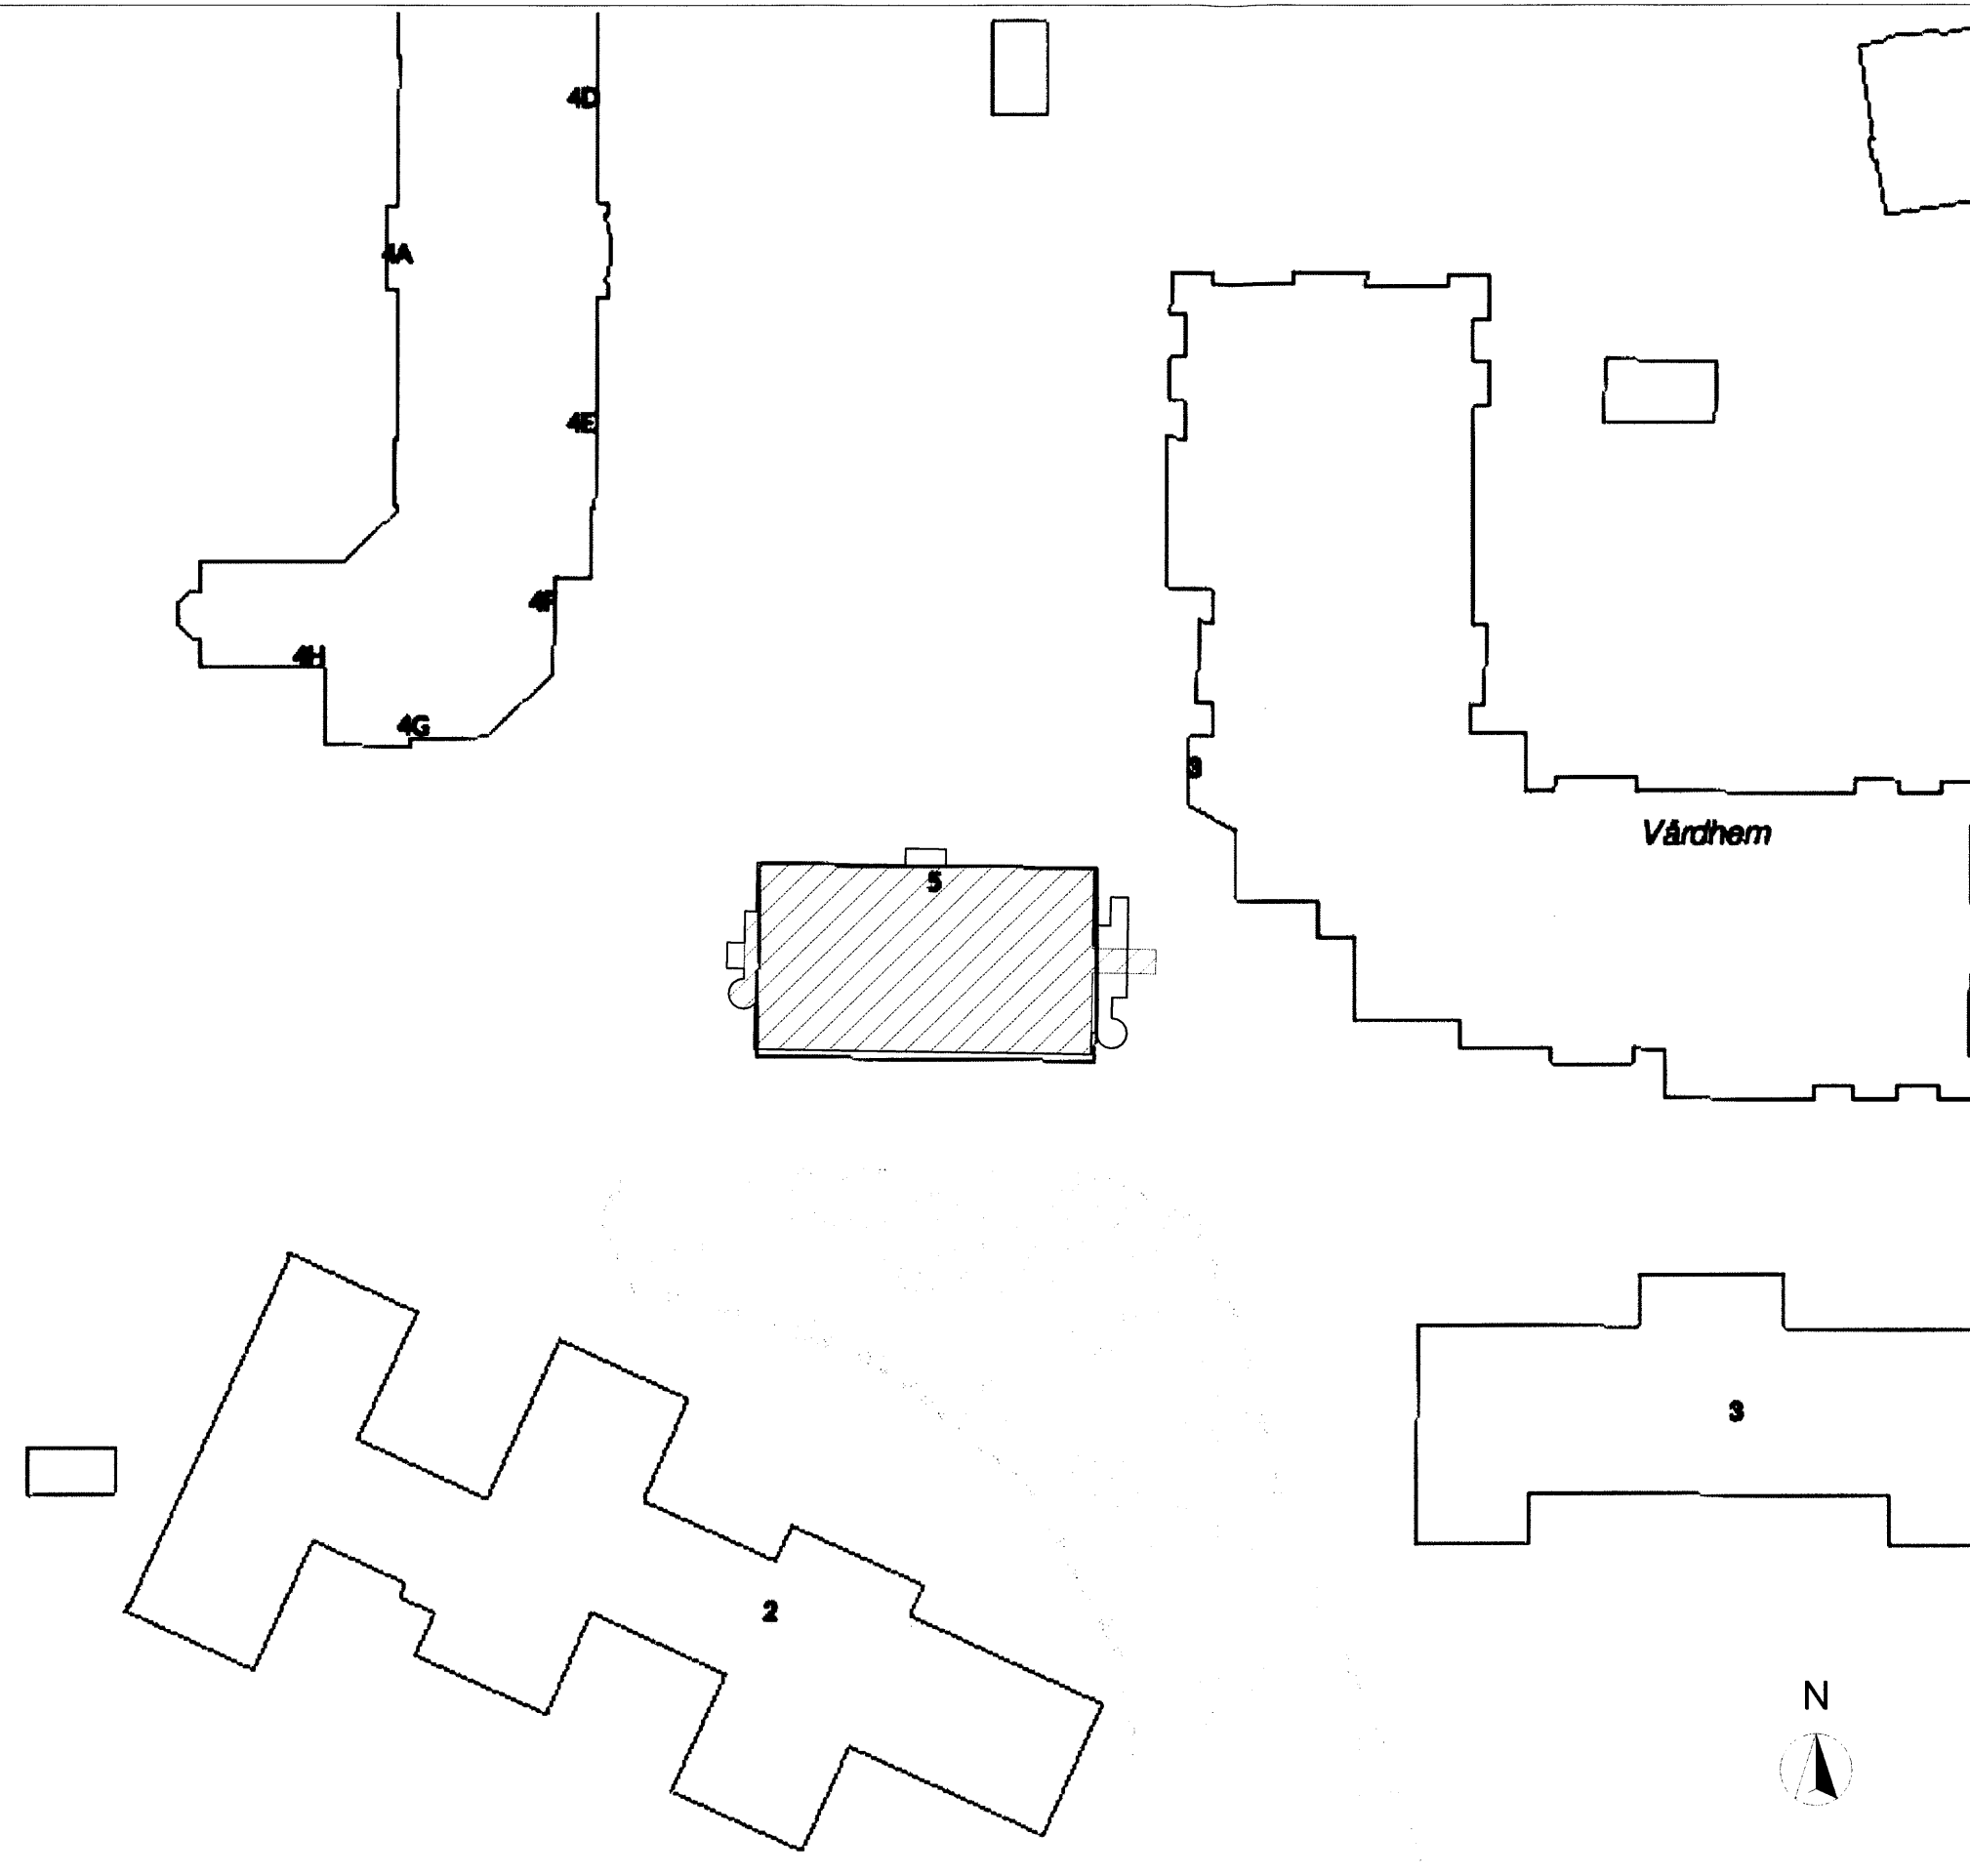

BET	ANT	ÄNDRINGEN AVSER	SIGN	DATUM
STATUS BYGGLOVSANSÖKAN				
PROJEKT LUND KRÅKELYCKAN 7				
PROJEKTÖR		 ARKITEKTGRUPPEN TULLBERG AB DALBYVÄGEN 18, 232 34 ARLÖV TFN 040-43 40 65 FAX 040-43 74 70		
UPPDRAG NR 1762	RITAD AV JM	HANDLÄGGARE Peter Tullberg		
DATUM 2018-10-03	ANSVARIG 			
OMBYGGN. TILL UNDERVISNINGLOKALER HIVILAN UTBILDNING, ÅKARP SITUATIONSPLAN				
SKALA A3: 1:500	RITINGSNUMMER A303:1			BET