

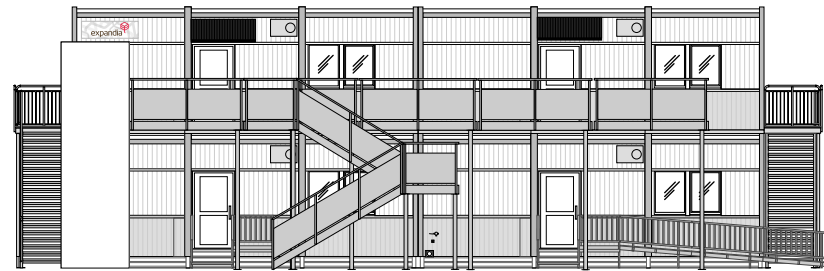



FASAD  
KLASSRUMSSIDA

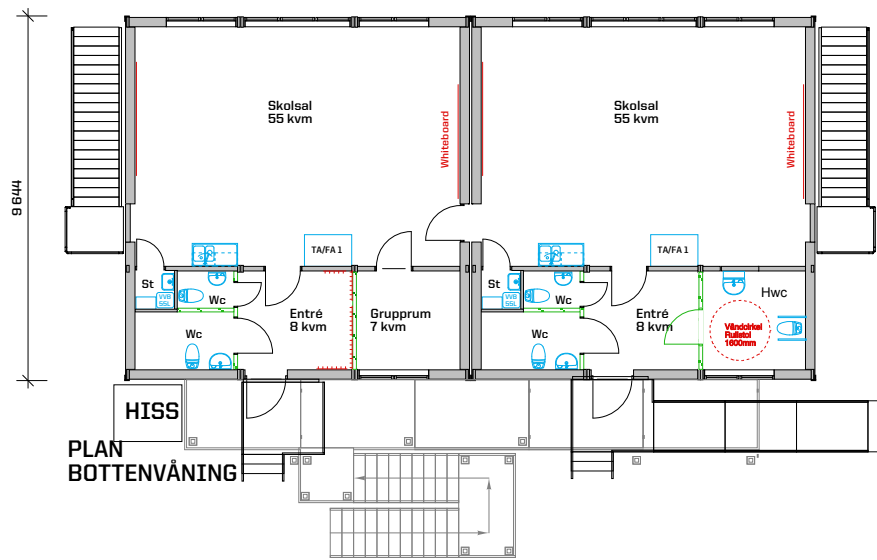

FASAD  
ENTRÉSIDA

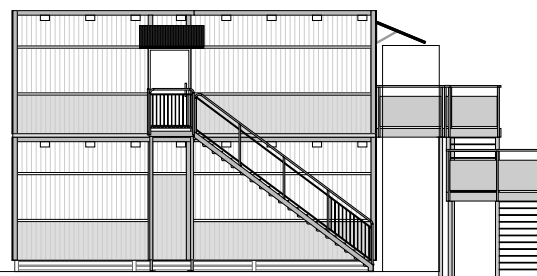

GAVLAR

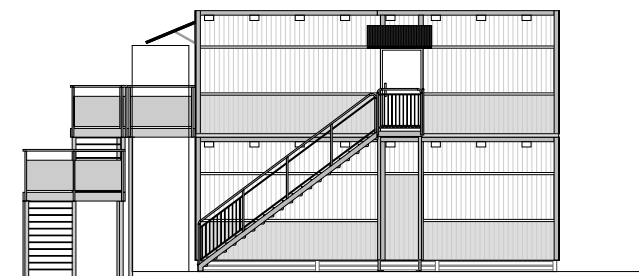

		REV   ANT   REVIDERINGEN AVSER		SIGN	DAY
		FÖRSLAG TILLFÄLLIG SKOLLOKAL VIKINGASKOLAN, LUND ALTERNATIV 1			
Expandia Modular AB Klippan Göteborg Västerås 0435-294 30 031-779 28 60 021-60 41 10		SKOLA TYP 1, 87 kvm PLAN RITNING		AVTALSNR:	RITNINGNUMMER
DATUM 2018-11-19	RITAD AV Eva-Lena Grankvist	SKALA 1:100	AVTALSNR: 0	RITNINGNUMMER 18476.01	REV