


MARKPLAN
SKALA 1:100

KOMPL 18 11 23

SKÅNESUND I LUND AB
TJUGAN 1, LUND
HYRESGÄSTANPASSNING

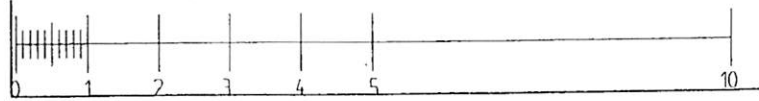

 arkitektur		
arkitektur ull josephson ab rådgivande & konsulterande arkitekter box 85 296 22 åhus västergatan 4 sölvborgskontoret		
Medlem i Sveriges Arkitekter		
UPPDRAG NR	RITADIKONSTR AV	HANDLAGARE
DATUM	ANSVARIG	
18 11 22		<i>[Signature]</i>