



# Armbindeln 6

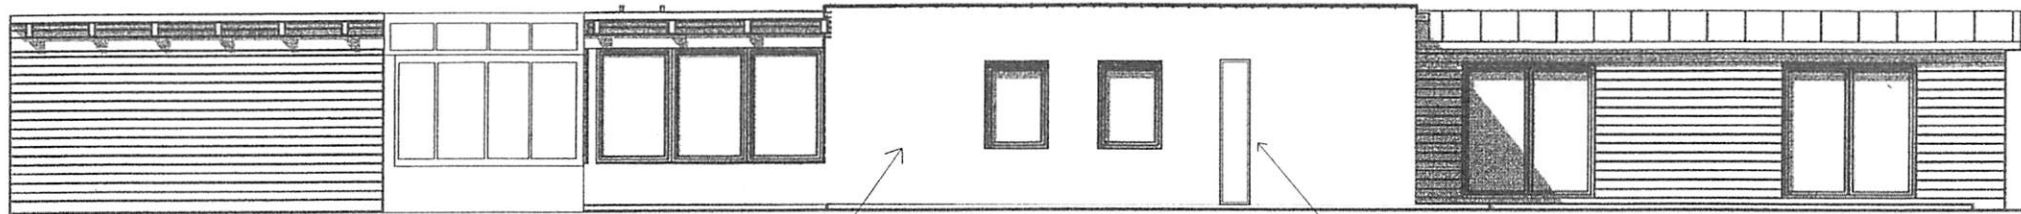

Fasad åt söder (A)

Putsad vit


Nytt fönster

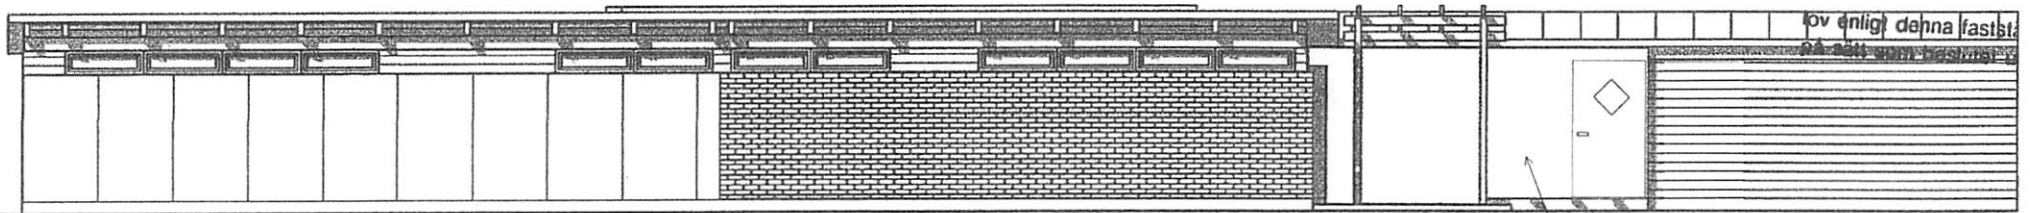

Fasad åt norr (C)

Putsad vit

Armbindeln 6  
Sven Boström Svensson  
sven.bostrom.svensson@gmail.com  
0702469249

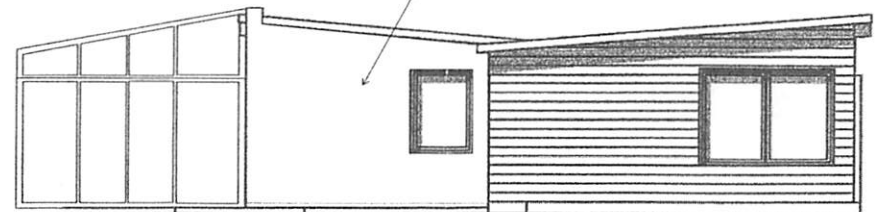

Fasad på uterum  
Mur: Putsad, Vit  
Glaspartier: Svarta

Fasad åt öster (B)