
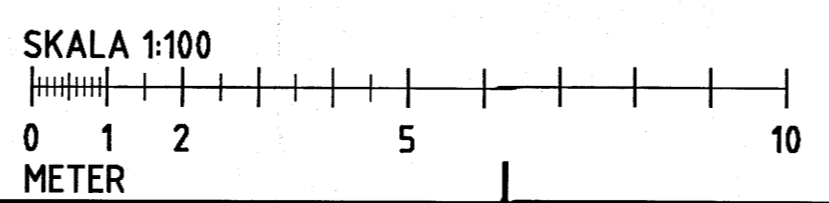


NILS BJELKEGATAN

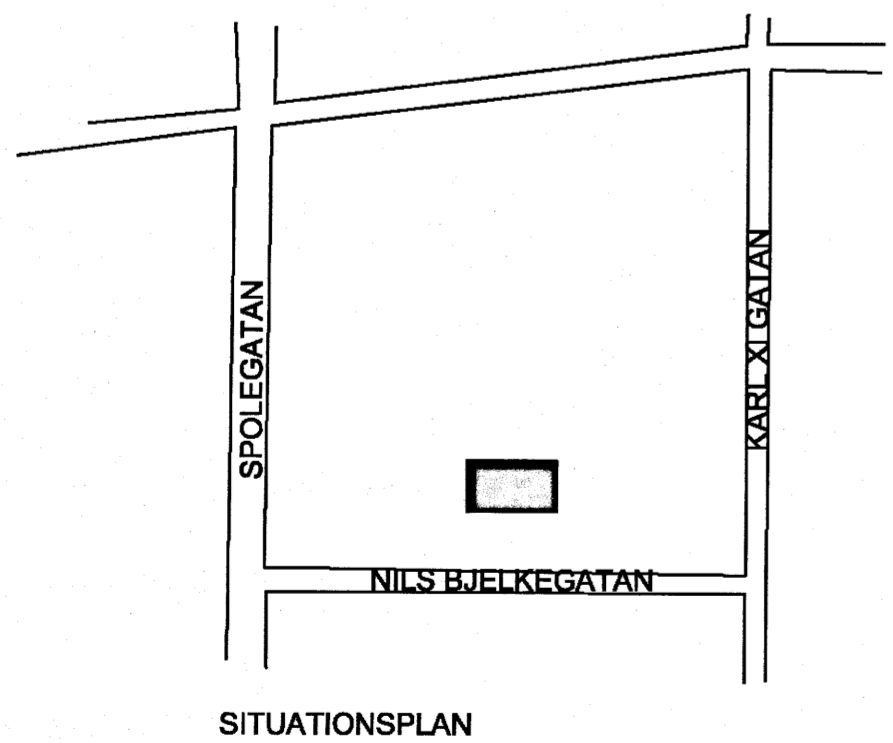

BET	ANT	ÄNDRINGEN AVSER	SIGN	DATUM
BYGGLOV				
LUND				
KV. LEKSAKEN 6				
SEWS		ARKIT	SKAB	Söfångarvägen 27 211 25 Malmö Tel 040-799 25
UPPDRAG NR	RITAD AV	HANDLÄGGARE		
DATUM	ANSVARIG			
190131	CHRISTER WARDESTAM			
ÄNDRAD VERKSAMHET FRÅN LOKAL TILL 2 BOST. PLAN OCH FASAD				
SKALA	NUMMER	I BET		
A1 SKALA 1:100	A303-01			
A3 SKALA 1:200				