


BEF. MARKLINJE	BEF. HÖJD +0,0
NY MARKLINJE	NY HÖJD +0,0

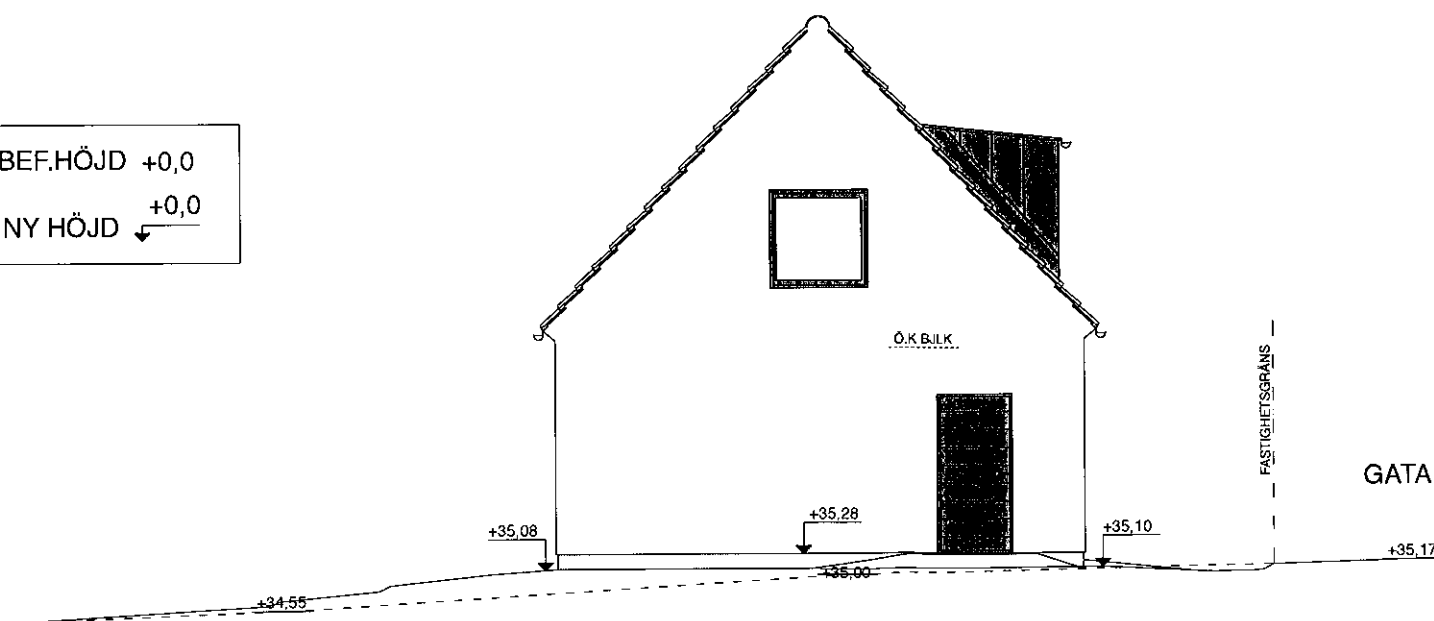

GATA

BYGGLOVSHANDLING



<p>dast SVENSKA STENHUS HUSDESIGN DAST – M. ALPFORS</p>	<p>PROJ-ARKITEKT ANDERS SKOG SIR/MSA TEL 0760-067718 skog.anders@telia.com</p>		<p>VALLKÄRRATORN 4:5 norra delen LUNDS KOMMUN NYBYGGNAD AV ENBOSTADSHUS VILLA BERLIN</p>	
	<p>FASADER</p>			
<p>REFAD AV ANDERS S.</p>	<p>GRANSKAD AV M.A</p>	<p>DATUM 2019 12 03</p>	<p>RTI NR A-03</p>	<p>REV</p>