

Nybyggnadskarta typ A

Lantmäteriförrättning pågår under ärende nummer M197040

över blivande fastigheten **Vallkärratorn 4:10** i Lunds kommun.

Areal: (preliminär 851 kvm)

Adress: -

STADSBYGGNADSKONTORETS UPPGIFTER:

Höjdangivelser anges i RH 2000.

Planbestämmelser, se bilaga A.

Planbeskrivning finns tillgänglig hos Stadsbyggnadskontoret.

Teckenförklaring, se bilaga B.

Angående väglagens bestämmelser se bilaga C.

Byggnadsfritt avstånd enligt 47 § VL:

Lund 2019-11-18

Mirela Teskera
Lantmätariingenjör

ENERGIFÖRETAGENS ANVISNINGAR:

Ledningar

På nybyggnadskartan anges normalt inte befintliga eller planerade anläggningar och ledningar för energiförsörjning, t ex kabelskåp, belysningsstolpar, ledningar för el, fjärrvärme, fjärrkyla eller naturgas. Det åligger varje projektör att före igångsättning av ett byggnadsprojekt inhämta uppgifter.

Ei

Kontakta:

Skånska Energi Nät AB, Tel. 046-507 00

Det bör observeras att eventuella ändringar av befintliga anläggningar eller ledningar ska bekostas av exploitören.

Gas, fjärrvärme och fjärrkyla

Kontakta:

Kraftringen AB, Tel. 046-35 60 00

Det bör observeras att eventuella ändringar av befintliga anläggningar eller ledningar ska bekostas av exploitören.

HUSET INRITAT AV:
PROJ-ARKITEKT
ANDERS SKOG SIR/MSA
TEL 0760-067718
skog.anders@telia.com
2019 12 04

VA-SYDS ANVISNINGAR:

Vatten

Förbindelsepunkt är upprättad i Vallkärratorns bygata.

Lägsta normala vattentryck i förbindelsepunkten 370kPa.

Avlopp

Förbindelsepunkt för spillvatten kan erhållas efter beställning.

Utsläpp av dag- och dräneringsvatten i ledning, avsedd för enbart spillvatten, får ej äga rum.

Fastigheten är belägen utom Lunds kommuns verksamhetsområde för dagvattenledningar.

Dimensioner på förbindelsepunkt:

DimV
Vallkärratorns bygata 50


Uppgifterna införda 2019-11-19
VA-Syd AS

TEKNISKA FÖRVALTNINGENS ANVISNINGAR:

Allmän platsmark (gata och park)

Tomten ansluter ej mot allmän platsmark.

Uppgifterna införda 2019-11-27
Tekniska förvaltningen sign IS

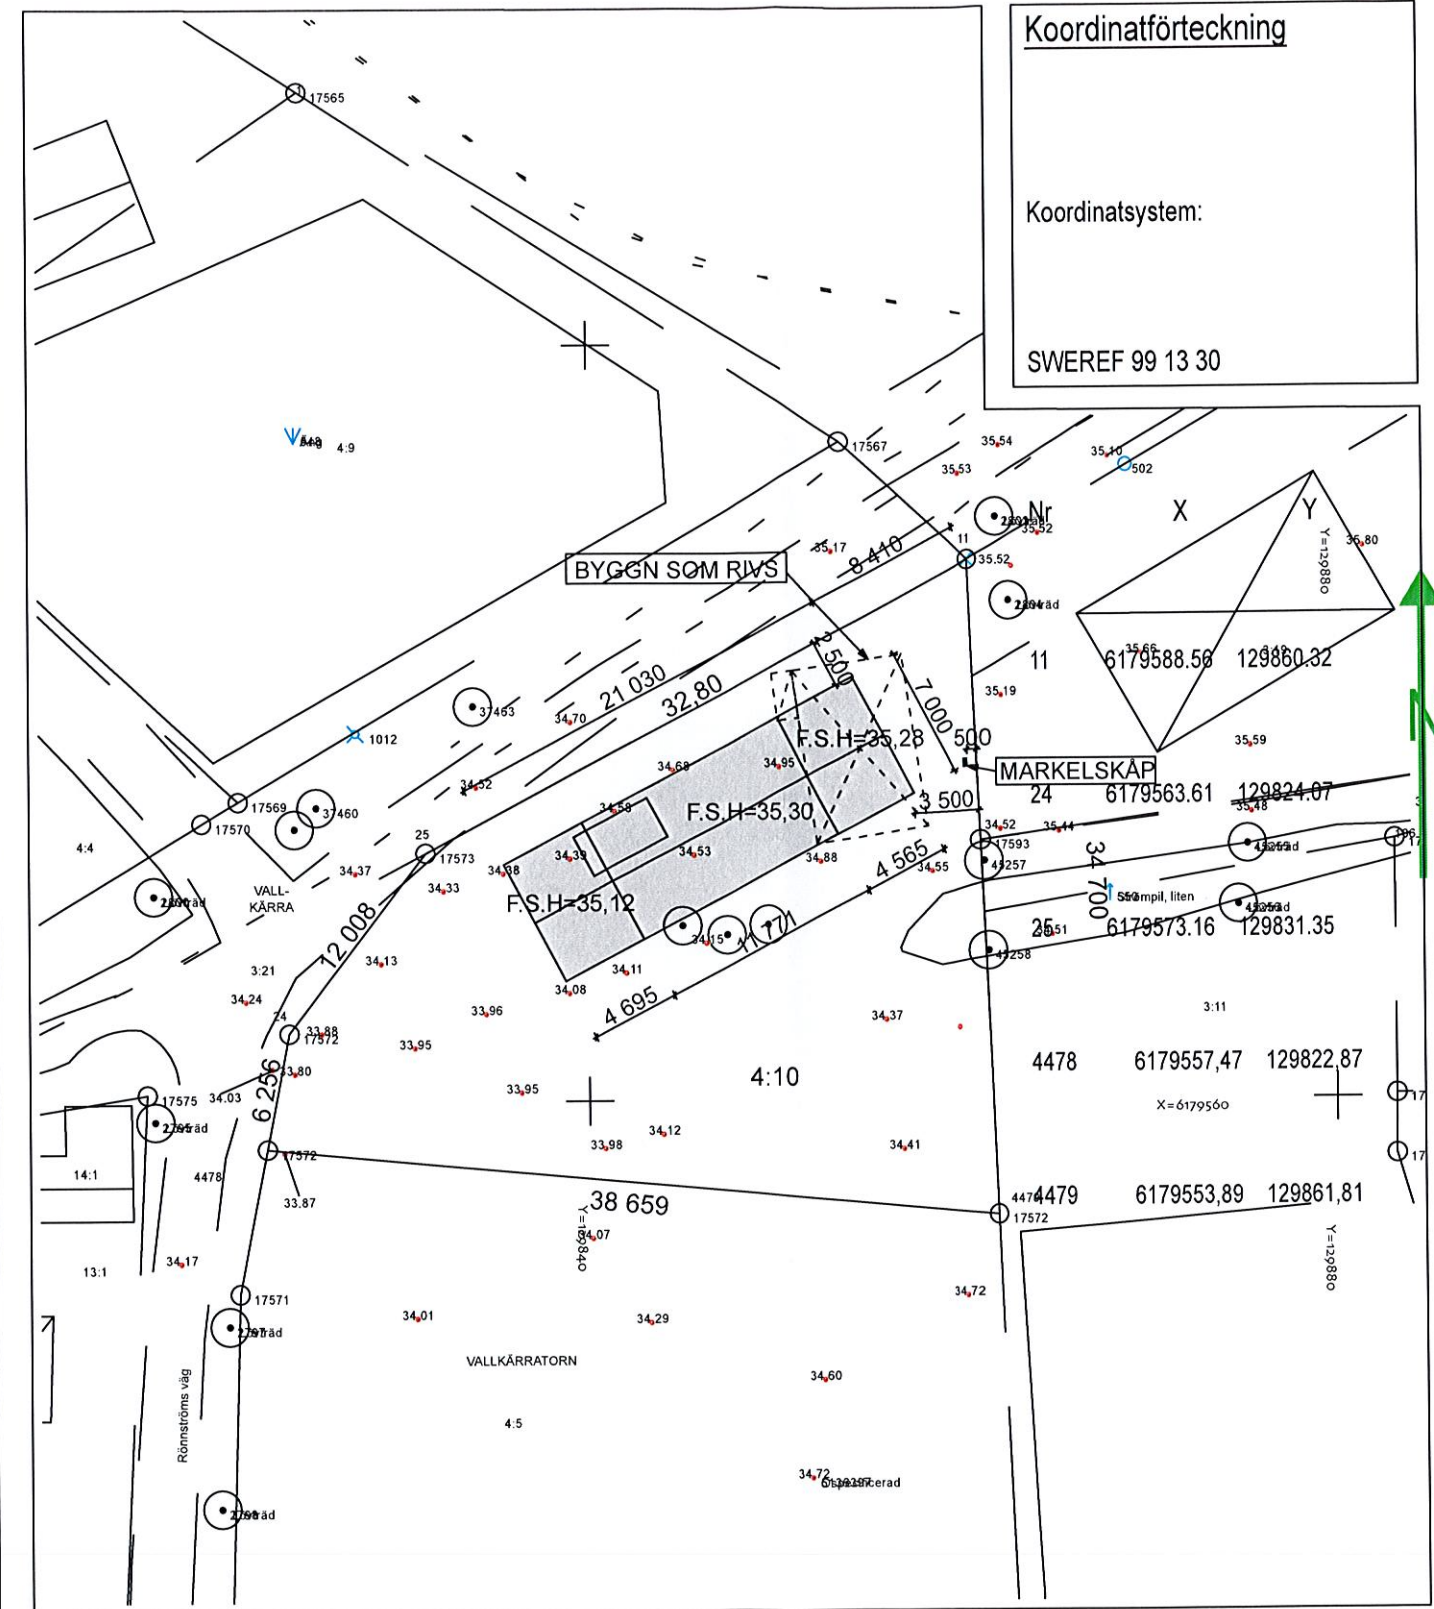

Koordinatförteckning
Koordinatsystem:
SWEREF 99 13 30



Stadsbyggnadskontoret utför utstakning av bygglovsbeviljad byggnad. Tidsbeställning på telefon 046-35 59 07.

LUNDS KOMMUN
Stadsbyggnadskontoret

FASTIGHET:
blivande Vallkärratorn 4:10

KOORDINATSYSTEM:
SWEREF 99 13 30, RH 2000

RITAD AV: MT
GRÄNSKAD AV: EW

Sökandens uppgifter:
SITUATIONSPLAN OCH MÄTTSÄTTNING UTFÖRDA AV:

Höjdangivelser anges i RH 2000.
Höjd på färdigt golv +
Källarbjälsklagets u.k. +
Annan relevant höjdangivelse:

SKALA:
1:400

NUMMER NYBYGGNADSKARTA:
L 2019-001907