

ALLMÄNT
 GRUNDLÄGGNING: PLATTA PÅ MARK
 SÖCKEL: GRÅ/BTG
 YTTERVÄGGAR: LÄTTBETONG, VIT PUTS, S-0500-N
 TAK: MONIERS VITTINGE OBEHANDL 2-KUPIG LERTAKTEGELPANNA NATURRÖD
 KUPA TAK/KUPSIDOR: BANDTÄCKT PLÅT, LJUSGRÅ
 FÖNSTER: ALU/TRÄ (SUPER ENERGIHARGONGAS)
 KULÖR, UTSIDA = LJUSGRÅ RAL 7004
 KULÖR, INSIDA = BRUTEN VIT
 TAKFÖNSTER FAKRO: MÖRKGRÅ RAL 7022
 KULÖR, INSIDA = BRUTEN VIT
 YTTERDÖRRAR: MELLANGRÅ
 GARAGEPORT: HÖRMANN LP U40 M-PROFIL, GRÅ RAL 7040
 VENTHUVAR TAK: PLÅT BRUNRÖDA RAL 8004
 HÄNGRÄNNOR/STUPRÖR: SILVER RAL 9006

Ö=ÖPPNINGSBART
 F=FAST FÖNSTER
 FD=FÖNSTERDÖRR
 YD=YTTERDÖRR
 ID=INNERDÖRR
 VUK=VATTENUTKASTARE
 GVFD=GOLVVÄRMEFÖRDELARE
 ELC=ELCENTRAL
 VM=VATTENMÄTARE
 TL=TAKLUCKA


MÄTT VÄGGAR AVSER SIDA
 LÄTTBETONG UTAN PUTS
 KÖK / TVÄTT / BAD ENL SEPARAT RITNING.

AREA

BYGGNADSAREA: 147,2 m²
 BOAREA BOTTENVÅNING: 99,1 m²
 BOAREA OVANVÅNING: 90,5 m²
 (OVANVÅNING TOTALT: 100,8 m²)
 BOAREA TOTALT: 199,6 m²

BIAREA GARAGE: 26,3 m²

PLAN BOTTENVÅNING
 SKALA 1:50 A1, 1:100 A3

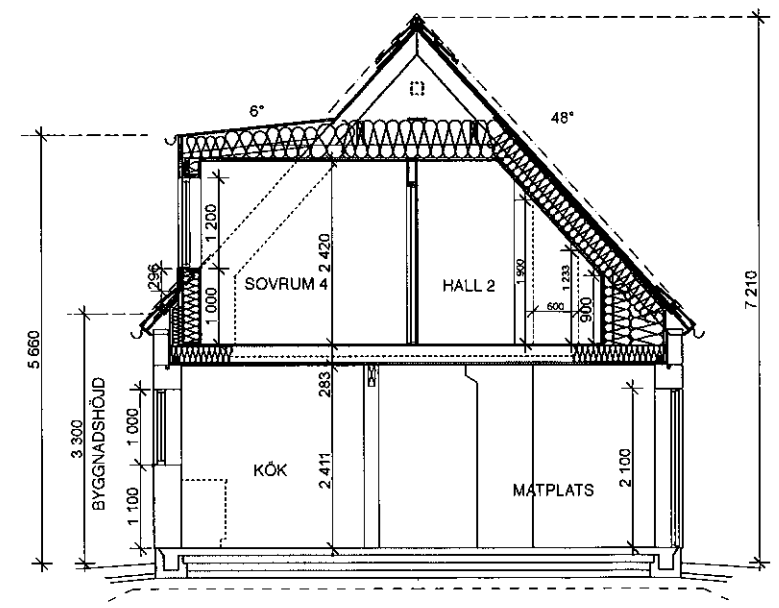

SEKTION A
 SKALA 1:50 A1, 1:100 A3



BYGGLOVSHANDLING

 SVENSKA STENHUS HUSDESIGN DAST - M. ALPFORS	REV	REV A/SER	SIGN	DATUM
	VALLKÄRRATORN 4:5 norra delen LUNDS KOMMUN NYBYGGNAD AV ENBOSTADSHUS VILLA BERLIN			
PROJ-ARKITEKT ANDERS SKOG SIRM/MSA TEL 0760-067718 skog.anders@telia.com		PLAN BOTTENVÅNING SEKTIONER		
RITAD AV ANDERS S.	GRANSKAD AV M.A	DATUM 2019 12 03	RITN NR A-01	REV