


PLAN OVANVÅNING
SKALA 1:50 A1,1:100 A3

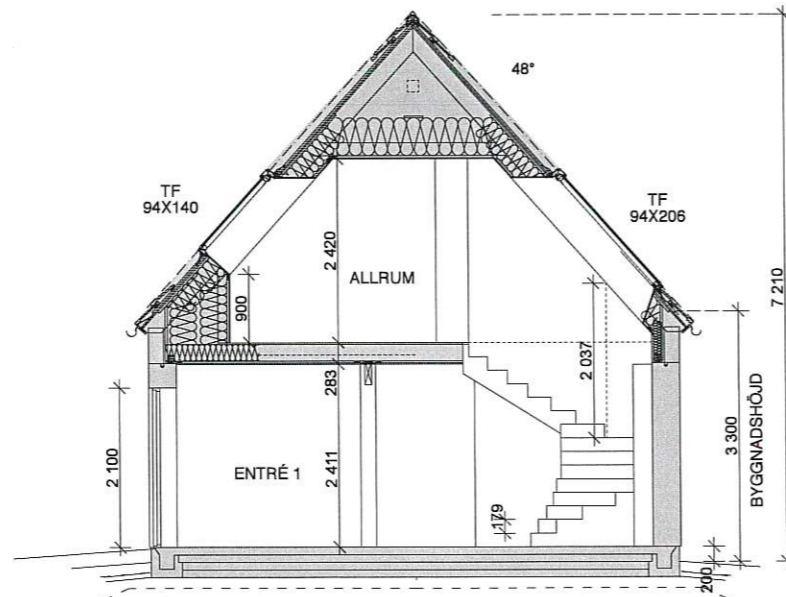

SEKTION B
SKALA 1:50 A1,1:100 A3

BYGGLOVSHANDLING



<p>dast SVENSKA STENHUS HUSDESIGN: DAST – M. ALPFORS</p>	REV	REV ANSÖR	BESL	DATUM
	<p>VALLKÄRRATORN 4:5 norra delen LUNDS KOMMUN NYBYGGNAD AV ENBOSTADSHUS VILLA BERLIN</p>			
<p>PROJ-ARKITEKT ANDERS SKOG SIR/MSA TEL 0760-067718 skog.anders@telia.com</p>		<p>PLAN OVANVÅNING</p>		
REVISOR AV	GRANSKAD AV	DATUM	FIGUR NR	REV
ANDERS S.	M.A	2019 12 03	A-02	