



**ENTREPLAN**

BYA = 158.6 m<sup>2</sup>  
 BRA I = 139.0 m<sup>2</sup>  
 BTA = 158.6 m<sup>2</sup>

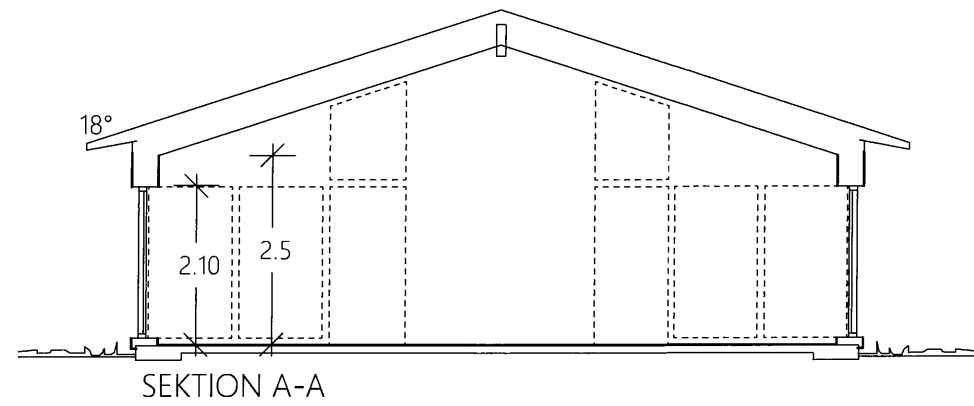


SEKTION A-A

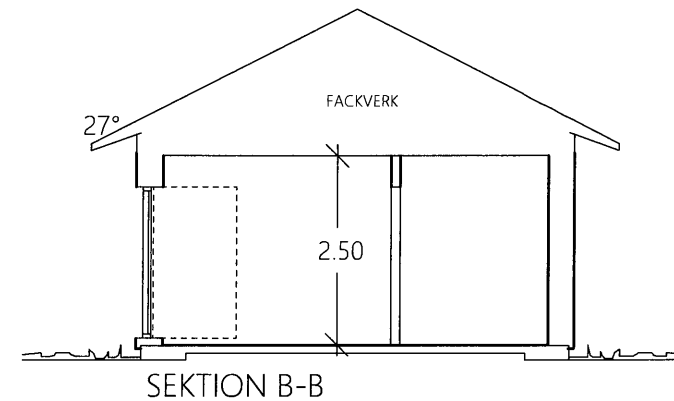

SEKTION B-B

- TVF = SKÅP FÖR TAPPVATTENFÖRDELARE OCH VATTENMÄTARE
- GVF = SKÅP FÖR GOLVVÄRMEFÖRDELARE
- FM = FASADMÄTARSKÅP
- EMC alt EC o MC = EL- o MEDIACENTRAL
- F = FAST FÖNSTER
- =====: SYNLIG BALK
- FÖNSTER MED FÖNSTERBÄNK
- FÖNSTER MED SMYGLIST, EJ FÖNSTERBÄNK
- BÄRANDE INNERVÄGG
- BÄRANDE INNERVÄGG ISOLERAD
- INNERVÄGG
- INNERVÄGG ISOLERAD
- KLINKER
- TILLUFTSVENTIL I FÖNSTERKARM ELLER VÄGG
- UTVÄNDIGA TRAPPOR OCH VERANDAGOLV INGÅR EJ

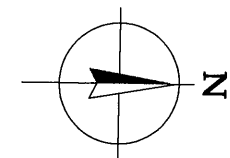

1:100

10m

INSTALLATIONER GRANSKADE	BYGGHANDLING GRANSKAD	BYGGLOVSHANDLING GRANSKAD
		2019-10-18, JN

REG.		ANT	REGISTRERINGEN AVSER	SIGN.	DATUM
<b>Götenehus</b> BOX 17, 533 21 GÖTENE, TEL. 0511-34 56 00					
<b>BYGGLOVSHANDLING</b>					
AMANDA & KEVIN RASMUSSEN TRATTKANTARELLEN 14 LUNDS KN					
RITAD AV/GRANSKAD AV SA				ARBETSNUMMER 20-3378	
GÖTENE 2019-10-15				HUSTYP LÖVHEM PUTS RYGG. SPV + GARAGE	
PLANER, SEKTION				SKALA 1:100	
RITNINGNUMMER 20-3378-A10				REG	