


FASAD MOT SYDOST

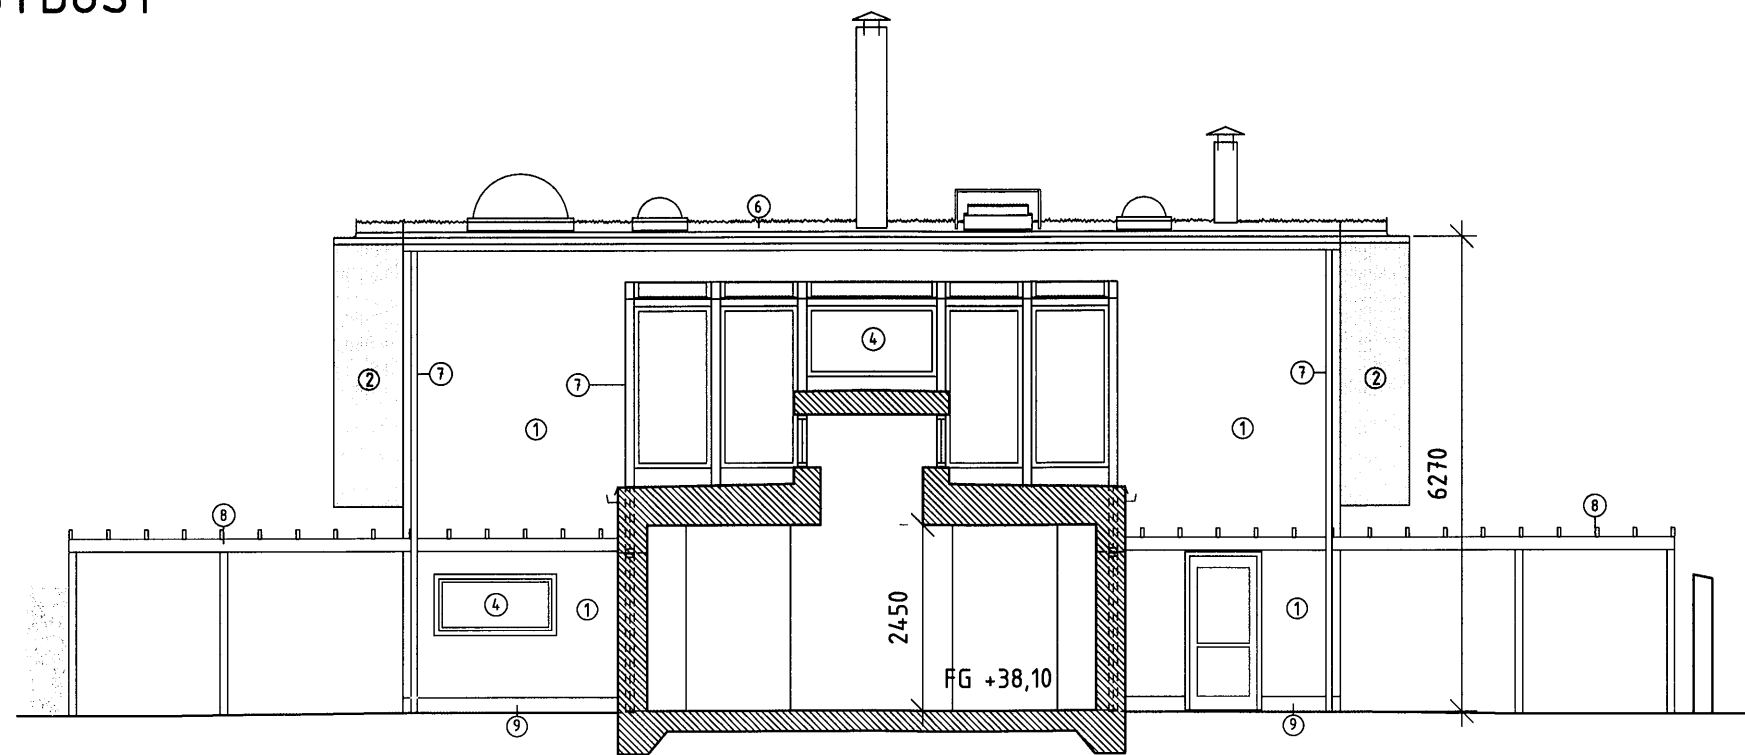

SEKTION C-C

FÖRKLARINGAR

MÅTT ANGES I MILLIMETER  
OBSERVERA ATT ALL HÖJDSÄTTNING MARK ÄR  
UNGEFÄRLIG.  
MÅTT FÅR EJ TAS PÅ FASAD

FASADBESKRIVNING


- ① FASADSKIFFER TYP: OFFERDALSKIFFER M. NATURYTA
- ② STÅENDE TRÄRIBBOR, LJUSPIGMENTERADE

- ③ FASADSKIVOR, VITA

- ④ FÖNSTER/FÖNSTERDÖRR: PULVERLACKERAS, KULÖR: GRÅ
- ⑤ ENTRÉDÖRRAR: EK, GLAS
- ⑥ TAK: SEDUM

- ⑦ STUPRÖR, HÄNGRÄNNOR, UTVÄNDIGA PLÅTARBETEN: ZINK

- ⑧ PERGOLA: LÄRKTRÄ
- ⑨ SOCKEL: BETONG
- ⑩ BALKONGRÄCKE, GLAS

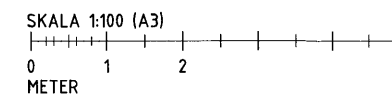

BET	ANT	ÄNDRINGEN AVSER	SKO	DATUM
<b>BYGGLOVSHANDLING</b>				
<b>BOFINKEN 4, LUND</b>				
BYGGHERRER				
GINA VLAD LILLA SÖDERGATAN 2 223 53 LUND TEL 070-972 56 09		ZORAN ILIC LILLA SÖDERGATAN 2 223 53 LUND TEL 070-927 13 14		
PLAN OCH BYGGNADSKONST				
LUND AB		STORA SÖDERGATAN 25 222 23 LUND TEL 046-211 31 80		
UPPDRAG NR	19-11-13	RITAD AV	DG	HANDLÄGGARE
DATUM	19-11-13	ANSVARIG	VLAD NAUMOVSKI	M VALIND
TILLBYGGNAD AV VILLA				
FASADSRITNINGAR				
SKALA	1:100 (A3) 1:50 (A1)	NUMMER	A-40-3-02	