


FASAD MOT NORDVÄST

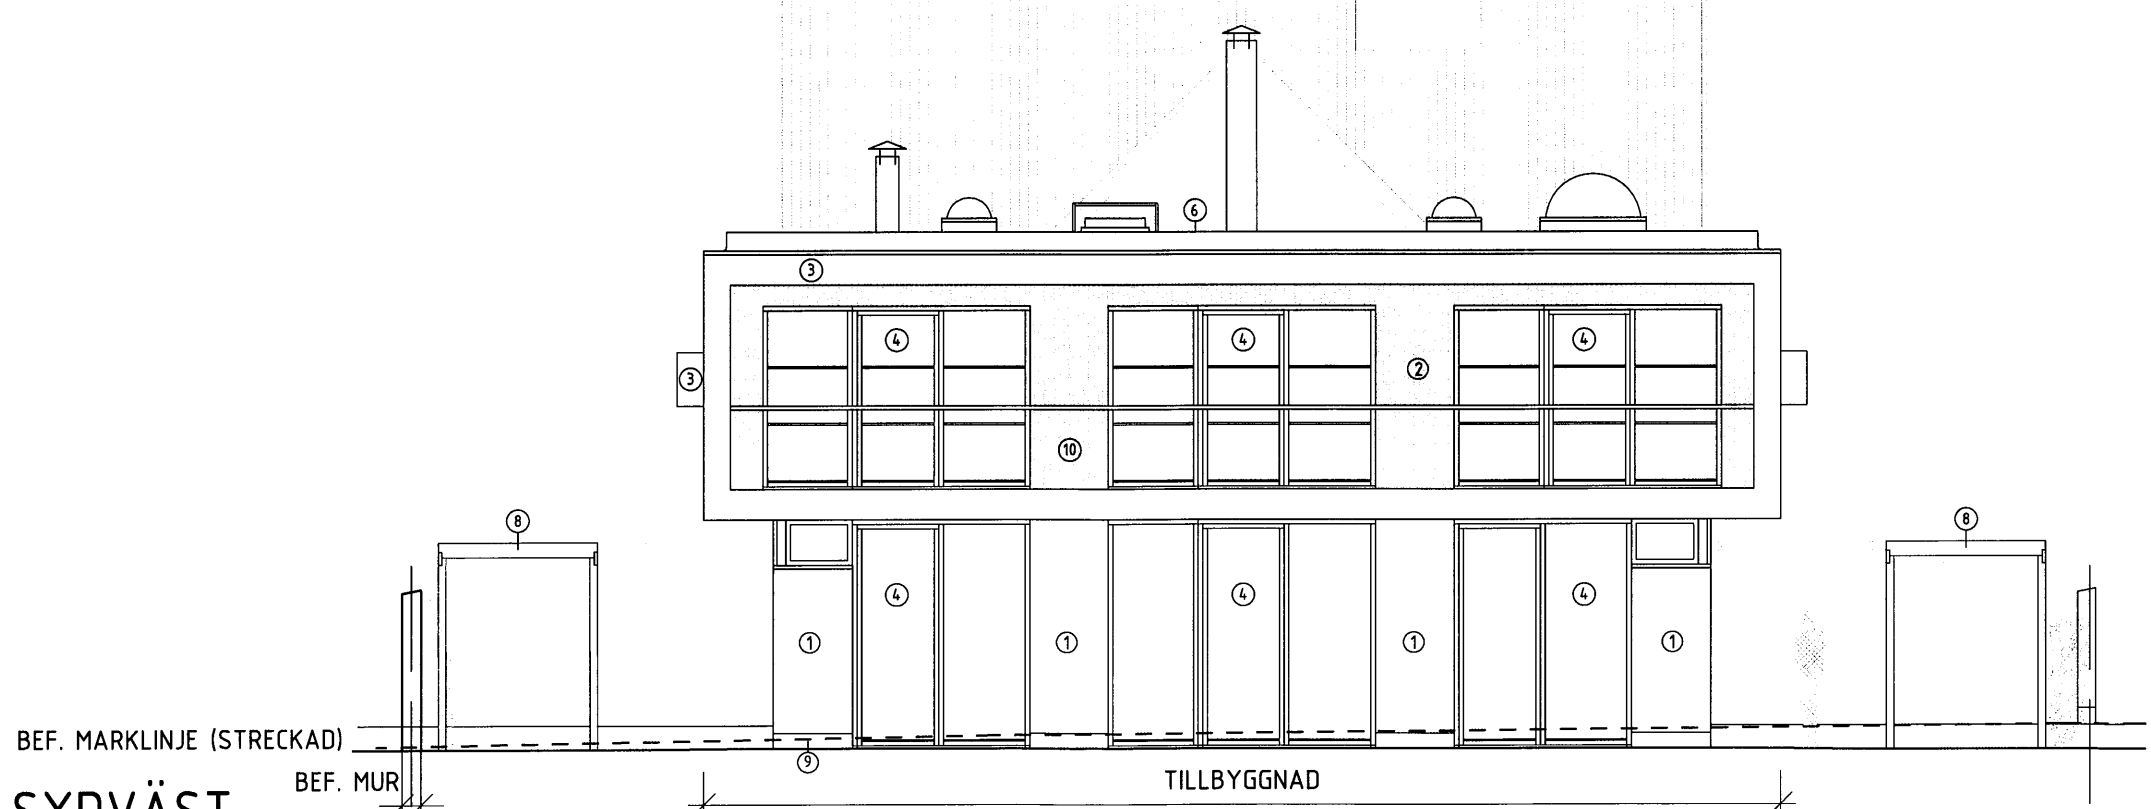

FASAD MOT SYDVÄST


**FÖRKLARINGAR**

MÅTT ANGES I MILLIMETER  
OBSERVERA ATT ALL HÖJDSÄTTNING MARK ÄR UNGEFÄRLIG.  
MÅTT FÅR EJ TAS PÅ FASAD

- FASADBESKRIVNING**
- ① FASADSKIFFER TYP: OFFERDALSKIFFER M. NATURYTA
  - ② STÅENDE TRÄRIBBOR, LJUSPIGMENTERADE

- ③ FASADSKIVOR, VITA
- ④ FÖNSTER/FÖNSTERDÖRR: PULVERLACKERAS, KULÖR: GRÅ
- ⑤ ENTRÉDÖRRAR: EK, GLAS
- ⑥ TAK: SEDUM

- ⑦ STUPRÖR, HÄNGRÄNNOR, UTVÄNDIGA PLÅTARBETEN: ZINK
- ⑧ PERGOLA: LÄRKTRÄ
- ⑨ SOCKEL: BETONG
- ⑩ BALKONGRÄCKE, GLAS

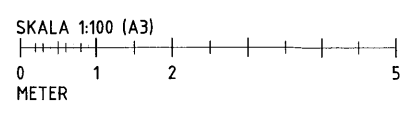

BET	ANT	ÄNDRINGEN AVSER	SIGN	DATUM
<b>BYGGLOVSHANDLING</b>				
<b>BOFINKEN 4, LUND</b>				
BYGGHERR				
GNA VLAD LILLA SÖDERGATAN 2 223 53 LUND TEL 070-972 56 09		ZORAN ILIC LILLA SÖDERGATAN 2 223 53 LUND TEL 070-927 13 14		
PLAN OCH BYGGNADENS KONSTRUKTION I LUND		STORA SÖDERGATAN 25 222 23 LUND TEL 046-211 31 80		
UPPDRAG NR	19-11-13	RITAD AV	MV/DG	HANDLÄGGARE
DATUM	19-11-13	ANSVARIG	VLADÉ NAUMOVSKI	M VALIND
TILLBYGGNAD AV VILLA				
FASADSRITNINGAR				
SKALA	1:100 (A3)	NUMMER	A-40-3-01	I BET