


FASAD MOT VÄSTER

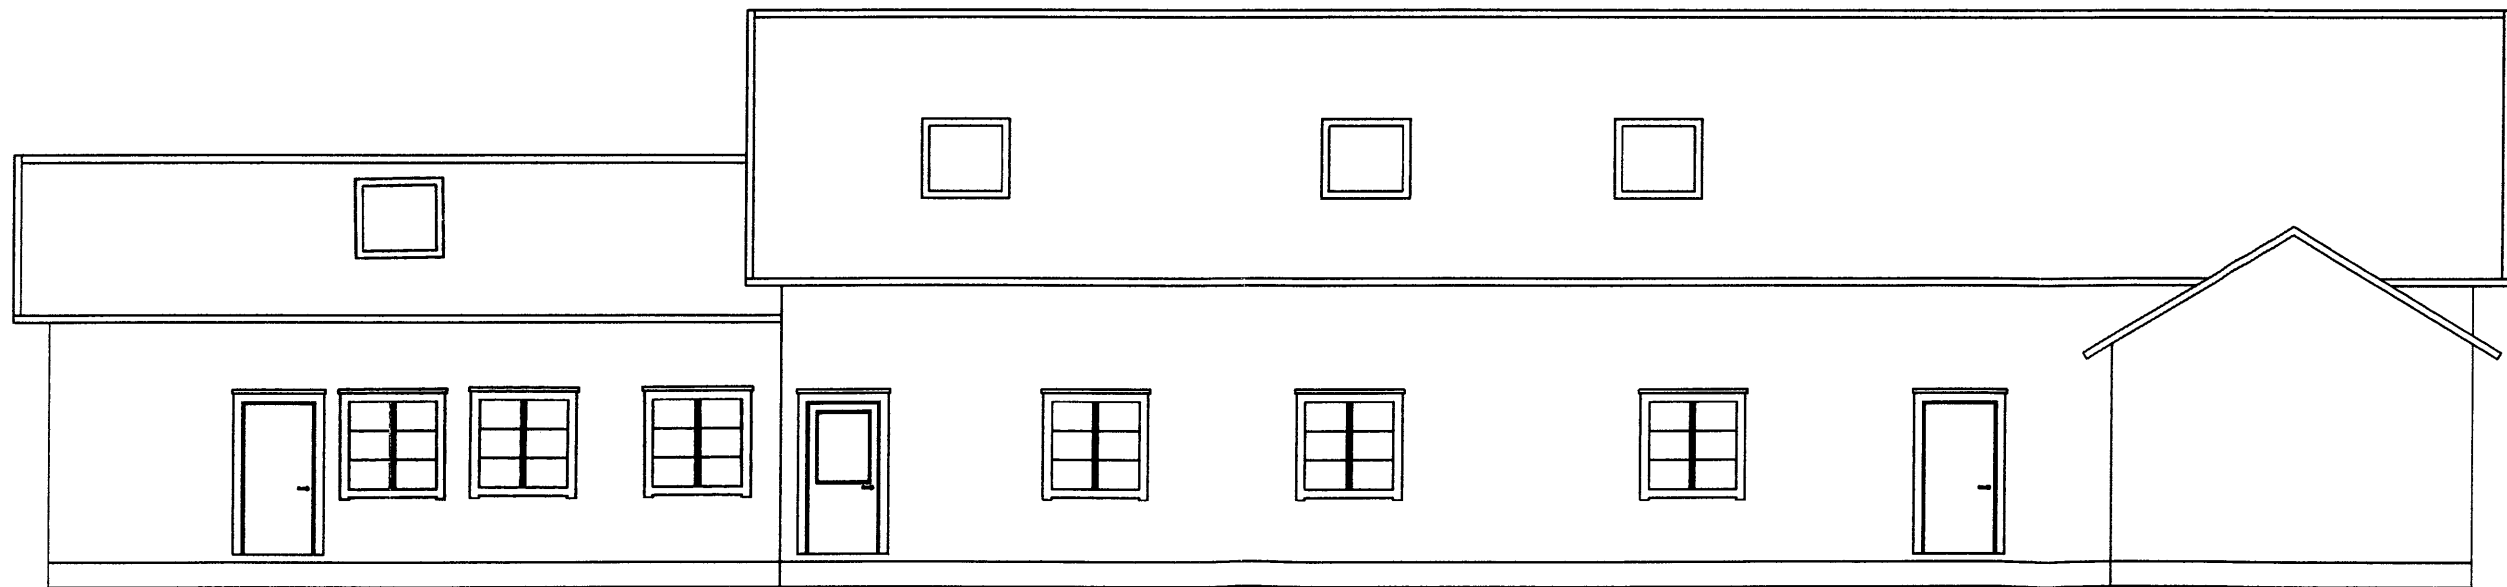

FASAD MOT ÖSTER

		Sjötorp- Ombyggnad Lada Fasader
	FM	
170331	-	
		1:100