

FÖRKLARINGAR  
MÅTT ANGES I MILLIMETER

BETECKNINGAR

FG +XX.XX NIVÅ FÄRDIGT GOLV

- °SR STUPRÖR
- DM DISKMASKIN
- F FRYS
- K KYL
- G GARDEROB
- L LINNESKÅP
- ST STÅDSKÅP
- HS HÖGSKÅP
- M MICROVÅGSUGN
- U/M UGN OCH MICROVÅGSUGN
- TM TVÄTTMASKIN
- TT TORKTUMLARE
- SCHAKT

HÄNVISNINGAR

SEKTIONER: A-40-2-01  
FASADER: A-40-3-01, A-40-3-02

BET	ANT	ÄNDRINGEN ANSER	SIGN	DATUM

**BYGGLOVSHANDLING**

**BOFINKEN 4, LUND**


BYGGHERRE  
**GINA VLAD** LILLA SÖDERGATAN 2 223 53 LUND TEL 070-972 56 09  
**ZORAN ILIC** LILLA SÖDERGATAN 2 223 53 LUND TEL 070-927 13 14

PLAN ÖVER BYGGNAD I LUND  
**STORA SÖDERGATAN 25** 222 23 LUND TEL 046-211 31 80

UPPDRAG NR 19-11-13  
 RITAD AV MV  
 ANSVARIG VLADE NAUMOVSKI  
 HANDLÄGGARE M VALIND

TILLBYGGNAD AV VILLA

PLANRITNINGAR  
 PLAN 1  
 SKALA 1:100 (A3) NUMMER A-40-1-01 I BET

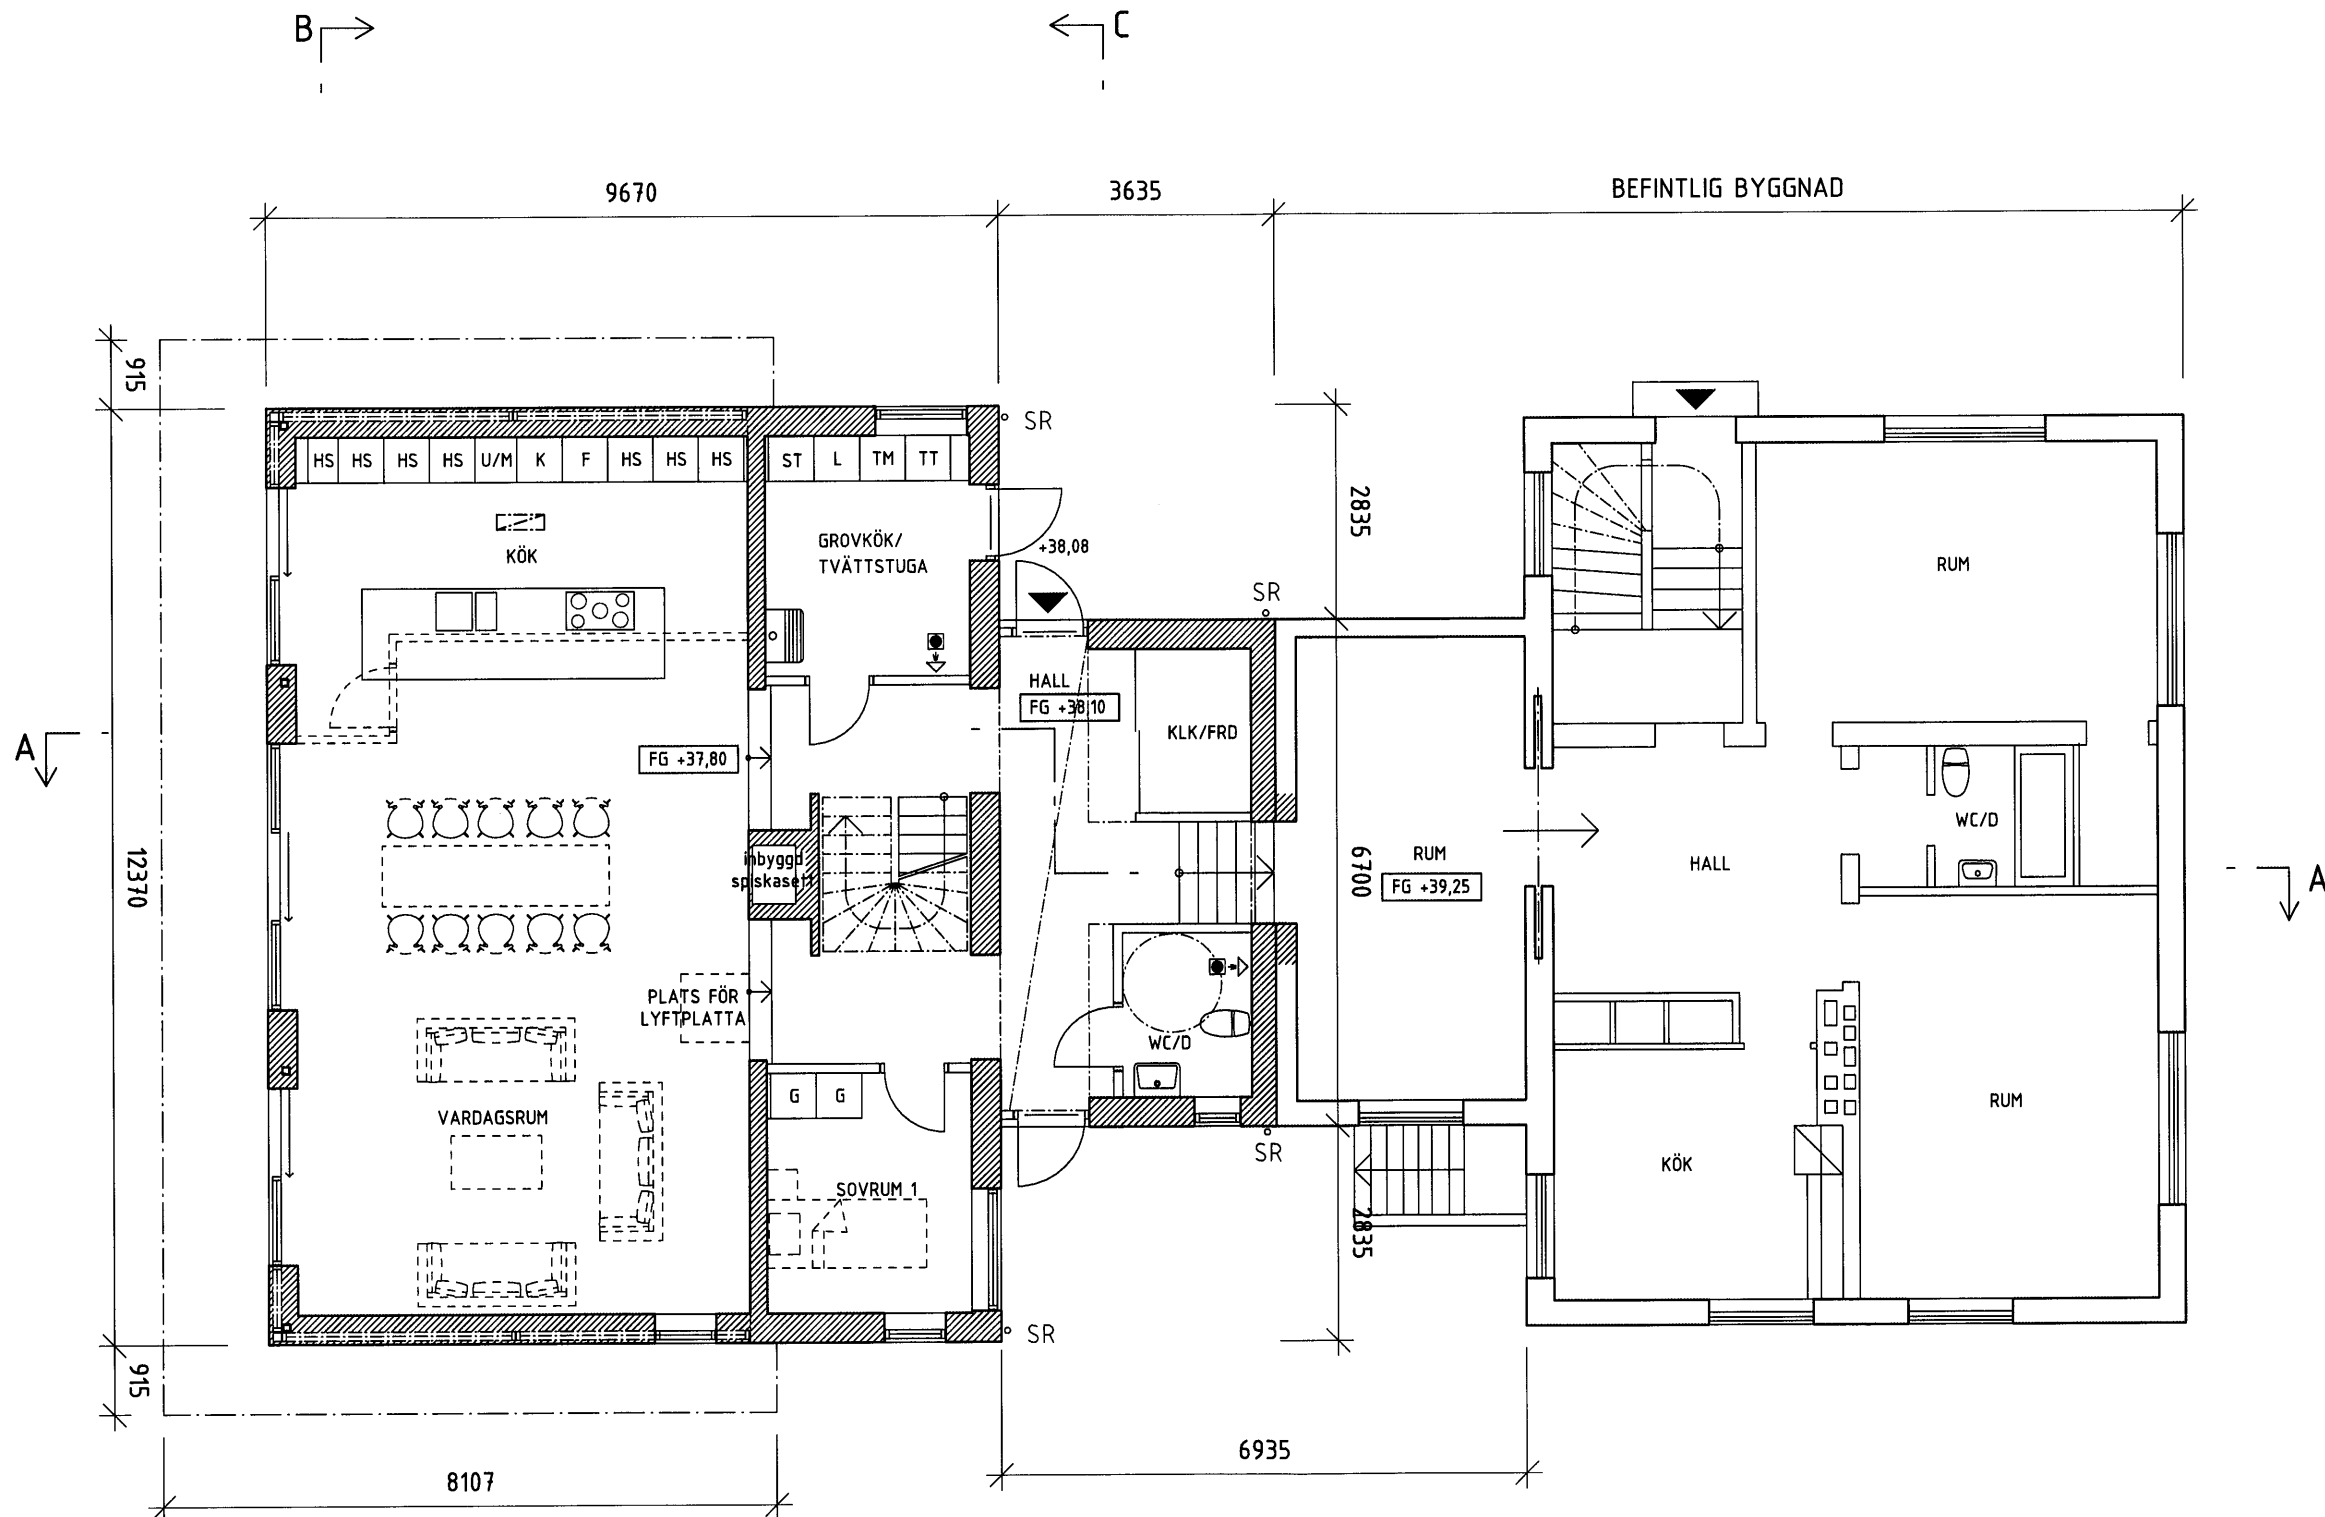

PLAN 1

