

**FÖRKLARINGAR**

MÅTT ANGES I MILLIMETER

**BETECKNINGAR**

- SR STUPRÖR
- SK SKORSTEN
- LANTERNIN
- FÄSTÖGLA

**TAKSÄKERHET**


ENL BBR 28

B →

← C

A ↓

↓ A

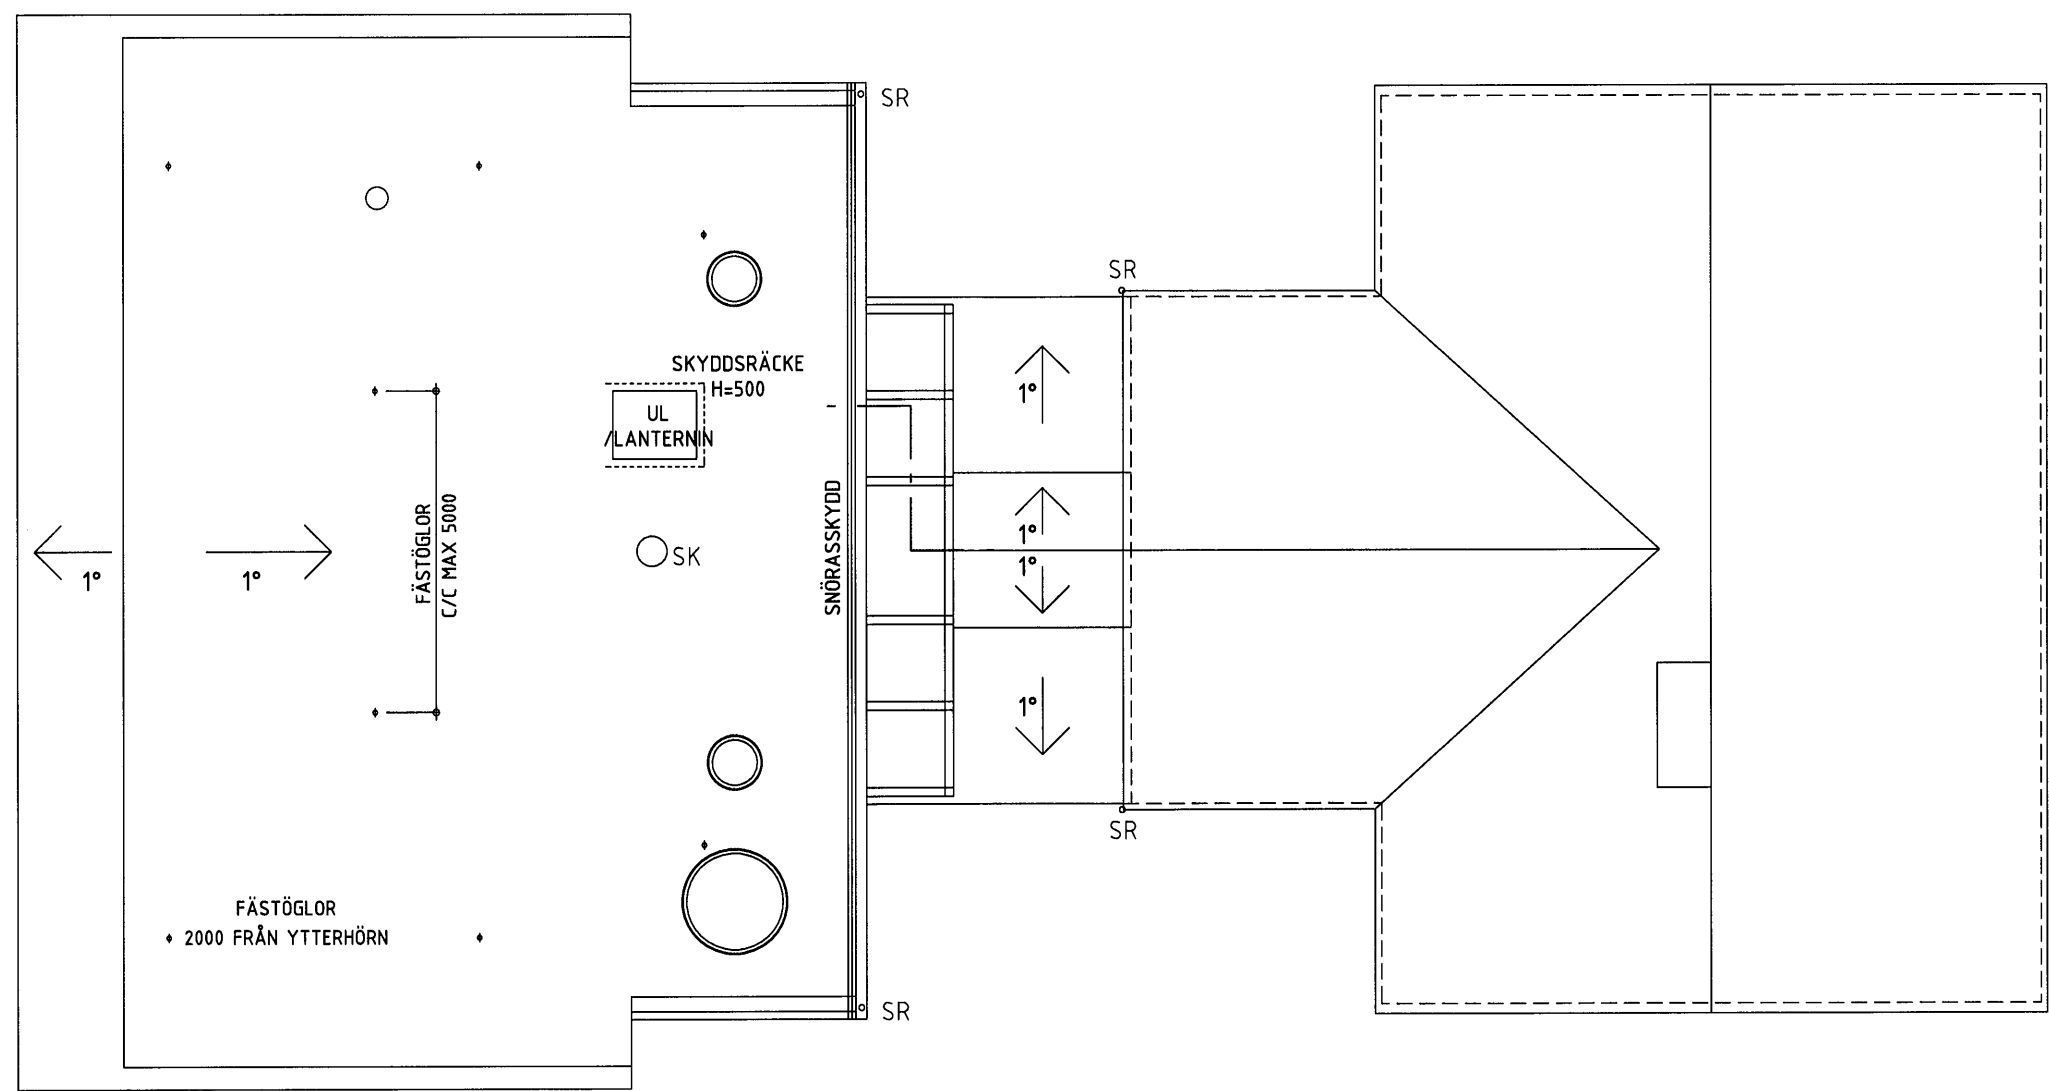

**TAKPLAN**

B →

← C

FÄSTÖGLOR  
• 2000 FRÅN YTTERHÖRN

SKYDDSRÄCKE  
H=500  
UL  
LANTERNIN

SNÖRASSKYDD



○ SK

SR

SR

SR

SR

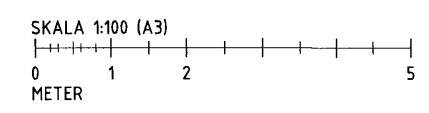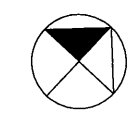

BET	ANT	ÄNDRINGEN ANSER	SKÖP	DATUM

**BYGGLOVSHANDLING**

**BOFINKEN 4, LUND**

BYGGHERRE	
<b>GINA VLAD</b> LILLA SÖDERGATAN 2 223 53 LUND TEL 070-972 56 09	<b>ZORAN ILIC</b> LILLA SÖDERGATAN 2 223 53 LUND TEL 070-927 13 14

PLAN ÖSK	STORA SÖDERGATAN 25
BYGGNADSKONST I LUND AB	222 23 LUND TEL 046-211 31 80

UPPDRAG NR	RITAD AV	HANDLÄGGARE
19-11-13	DG	M VALIND

DATUM: 19-11-13  
ANSVARIG: VLADE NAUMOVSKI  
TILLBYGGNAD AV ENBOSTADSHUS

PLANRITNINGAR	NUMMER	I BET
TAKPLAN	A-40-1-03	1