


**FÖRKLARINGAR**


MÅTT ANGES I MILLIMETER  
 ANGIVNA PLUSHÖJDER AVSER  
 FÄRDIGT GOLV / FÄRDIG  
 GOLVBELÄGGNING

**HÄNVISNINGAR**


PLANER  
 A-40-1-01, A-40-1-02, A-40-1-03

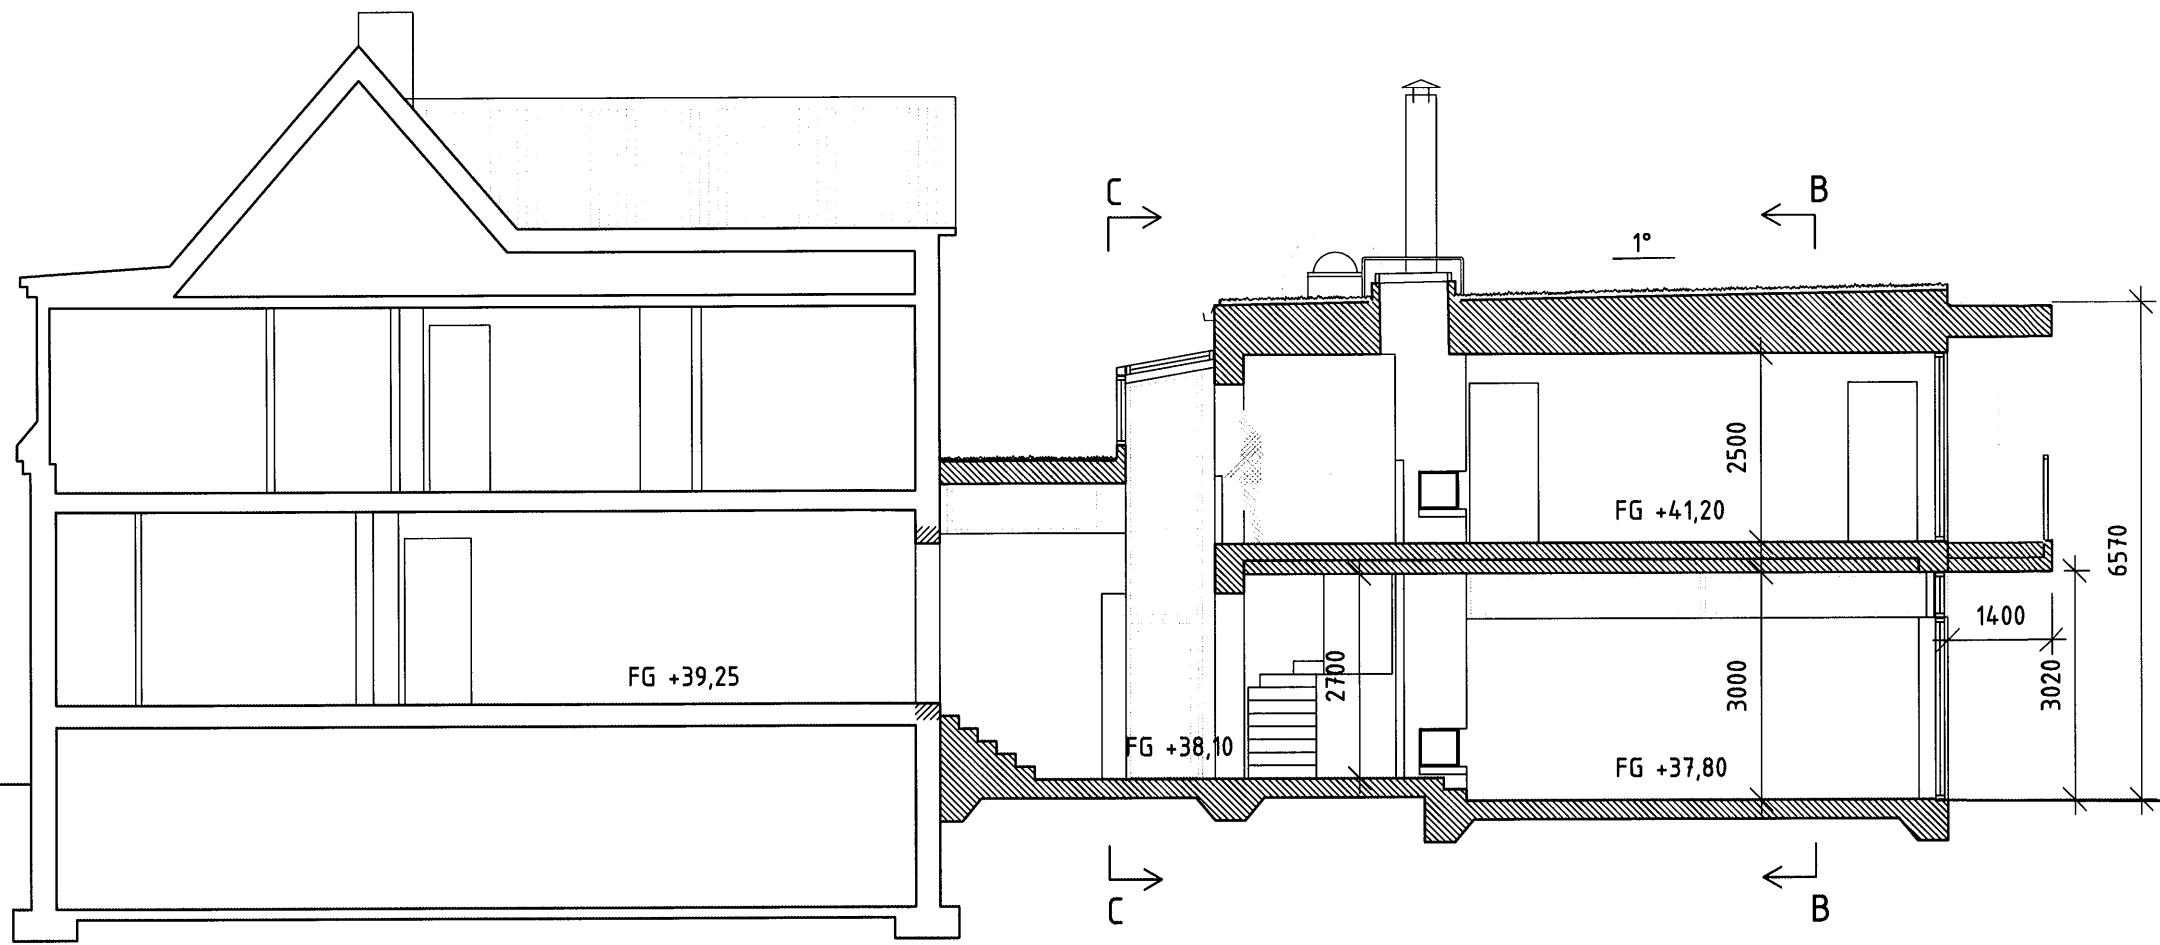

SEKTION A-A

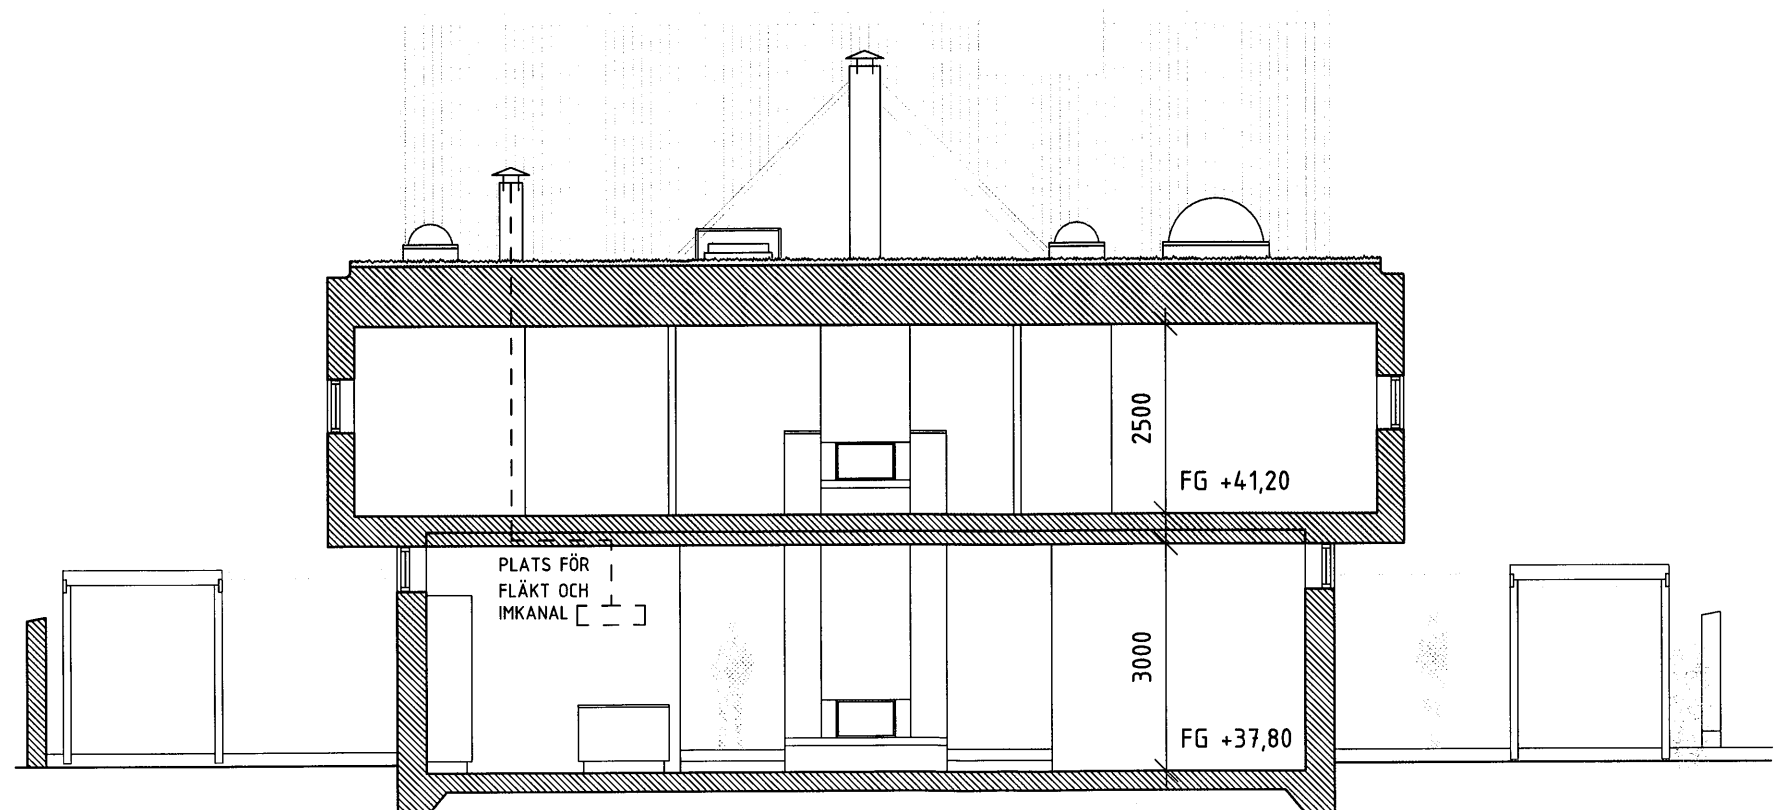

SEKTION B-B

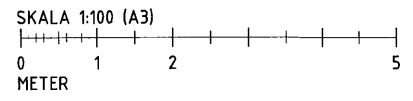

BET	ANT	ÄNDRINGEN AVSER	SIGN	DATUM
<b>BYGGLOVSHANDLING</b>				
<b>BOFINKEN 4, LUND</b>				
BYGGHERRER				
GNA VLAD LILLA SÖDERGATAN 2 223 53 LUND TEL 070-972 56 09		ZORAN ILIC LILLA SÖDERGATAN 2 223 53 LUND TEL 070-927 13 14		
PLAN OCH BYGGNAD KONST I LUND		STORA SÖDERGATAN 25 222 23 LUND TEL 046-211 31 80		
UPPDRAG NR	RTAD AV	HANDLÄGGARE		
19-11-13	MV	M VALIND		
DATUM	ANSVARIG			
19-11-13	VLAD NAUMOVSKI			
TILLBYGGNAD AV VILLA				
SEKTIONSRTNINGAR				
SEKTION A-A, SEKTION B-B				
SKALA	NUMMER	I BET		
1:100 (A3)	A-40-2-01			
1:50 (A1)				