


- MATERIAL & KULÖR**
- FASADER**
1. Tegel, rödbrun
 2. Träpanel, obehandlad
 3. Mässing plåt, kopparfärgad brun
 4. Trä, målad, antracitgrå
- TAK**
5. Tegel, rödbrun
 6. Listtak, rödbrun papp
- FÖNSTER**
- Lackad Aluminium, kopparfärgad brun
- DÖRRAR**
- Koppar/Mässing
- PLÅTKOMPLETTERINGAR OCH TAKAVVATTNING**
- Rödbrun plåt
- SOCKEL**
- Betongkaraktär

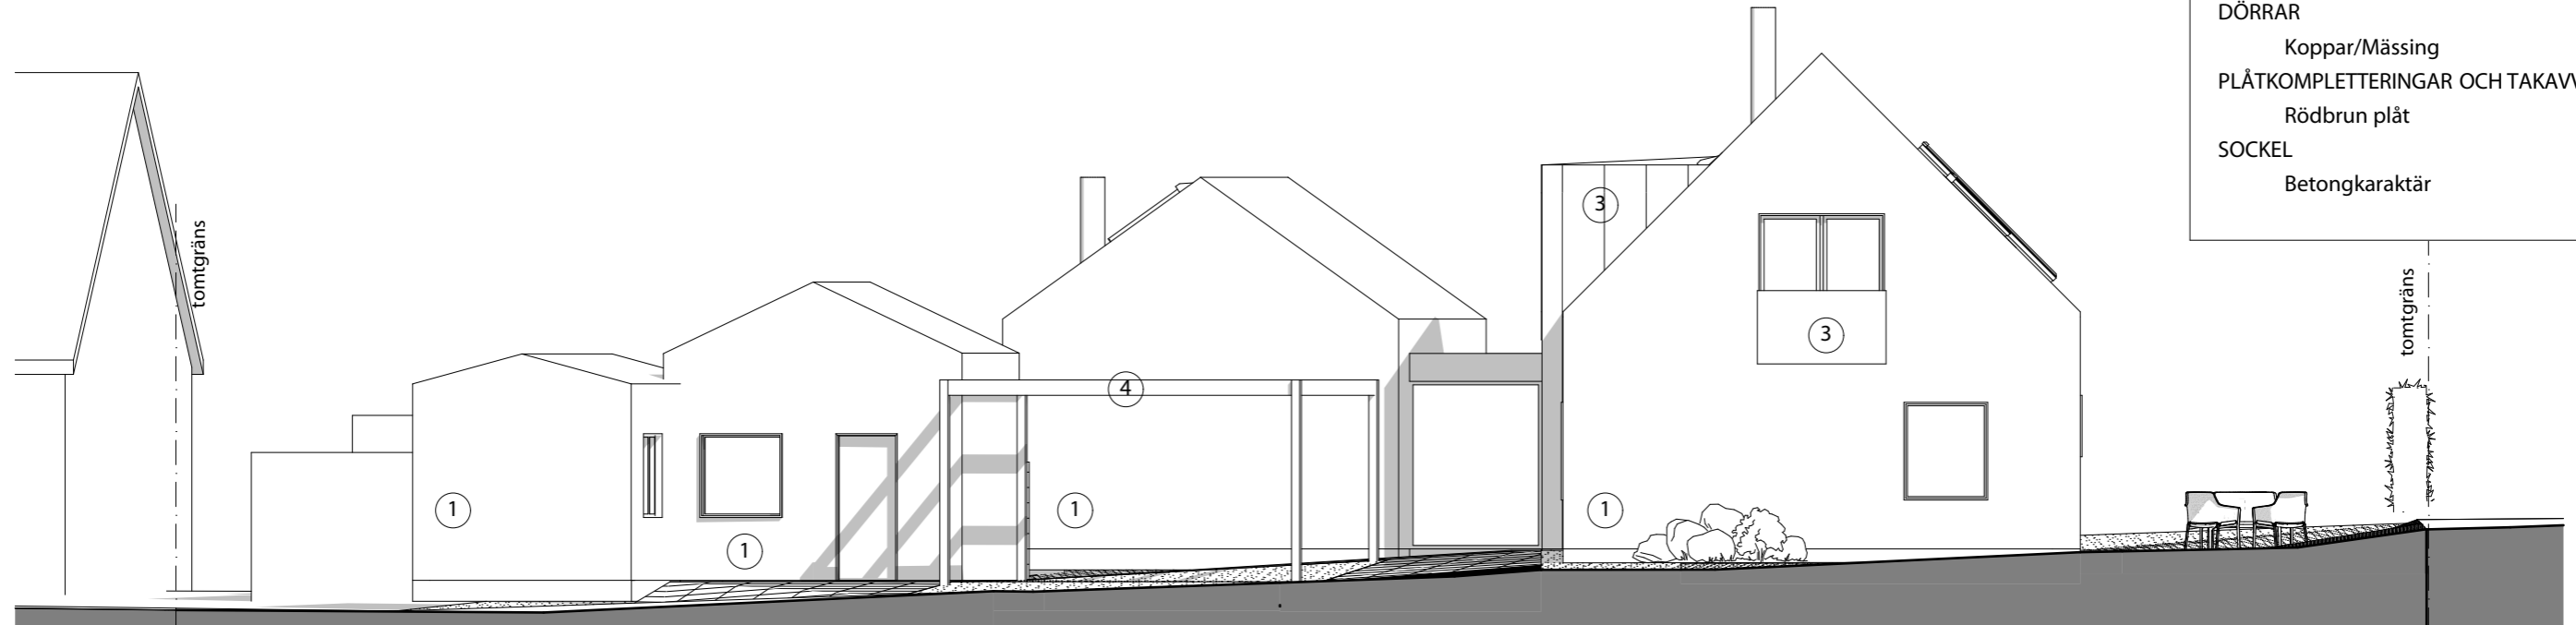

Fasad Söder

D	1	TRÄDGÅRD ÖVER KÄLLARE	OG	20200117
C	2	TAKKUPAN MOT ÖSTER BORTTAGEN	OG	20190906
B	1	ÄNDRINGAR I DÖRR OCH FÖNSTER	OG	20190605
A		HÖJDER, MARK	OG	20190206
BET	ANT.	ÄNDRINGEN AVSER	SIGN	DATUM

BYGGLOVSHANDLING

PROJECT
Villa A2Z
 på fastigheten Åboen 7, Lund


ARKITEKT
JAKOBSSON PUSTERLA 
 Bantorget 4
 222 29 Lund
 www.jakobssonpusterla.com

ARB. NR.	RITAD AV	HANDLÄGGARE
278	O. Gras	O. Gras
DATUM	ANSVARIG	
2019-01-22	M. Pusterla, arkitekt SAR/MSA	

Fasad Norr, Söder

SKALA	RITN. NR.	BET.
1:100	A-40-3-101	D

METERS
 SKALA 1:100
 0 1 2 5 10

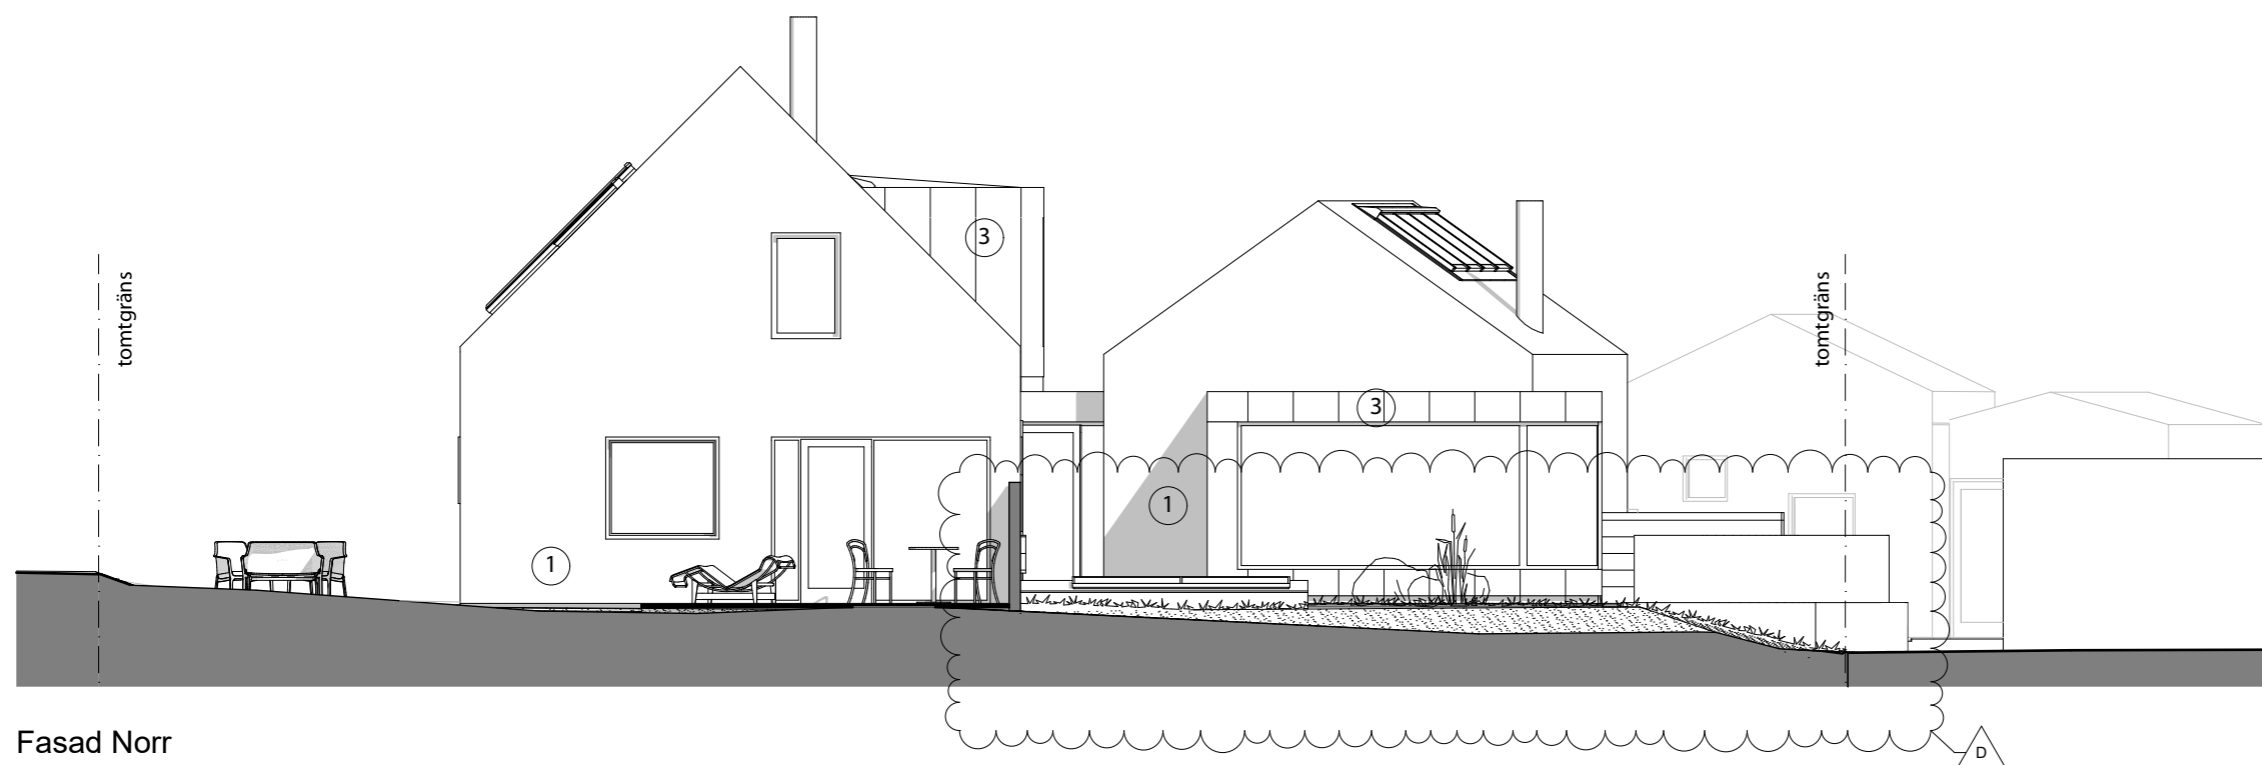

Fasad Norr