

MATERIAL & KULÖR

FASADER

1. Tegel, rödbrun
2. Träpanel, obehandlad
3. Mässing plåt, kopparfärgad brun
4. Trä, målad, antracitgrå

TAK

5. Tegel, rödbrun
6. Listtak, rödbrun papp

FÖNSTER

Lackad Aluminium, kopparfärgad brun

DÖRRAR

Koppar/Mässing

PLÅTKOMPLETTERINGAR OCH TAKAVVATTNING

Rödbrun plåt

SOCKEL

Betongkaraktär

Fasad Väst

D	1	TRÄDGÅRD ÖVER KÄLLARE	OG	20200117
C	2	TAKKUPAN MOT ÖSTER BORTTAGEN	OG	20190906
B	2	ÄNDRINGAR I DÖRR OCH FÖNSTER	OG	20190605
A		HÖJDER, MARK	OG	20190206
BET	ANT.	ÄNDRINGEN AVSER	SIGN	DATUM

BYGGLOVSHANDLING


PROJECT
Villa A2Z
 på fastigheten Åboen 7, Lund

ARKITEKT
JAKOBSSON PUSTERLA 
 Bantorget 4
 222 29 Lund
 www.jakobssonpusterla.com

ARB. NR. 278	RITAD AV O. Gras	HANDLÄGGARE O. Gras
DATUM 2019-01-22	ANSVARIG M. Pusterla, arkitekt SAR/MSA	

Fasad Väst, Öst

METERS
 0 1 2 5 10
 SKALA 1:100

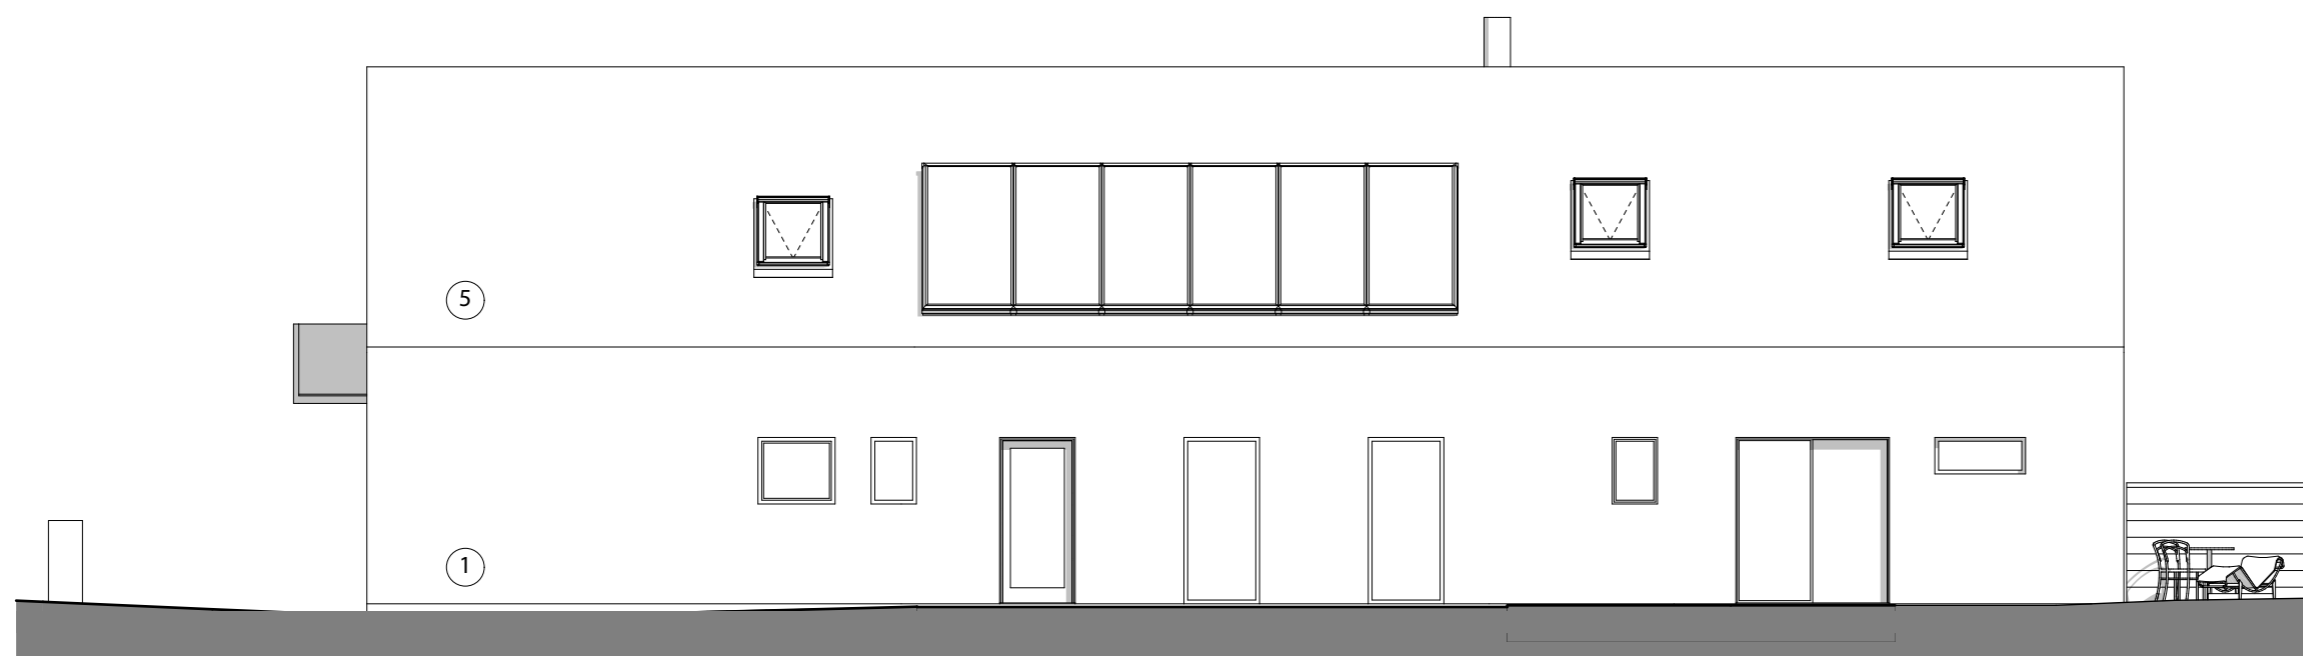

Fasad Öst

SKALA 1:100	RITN. NR. A-40-3-100	BET D
----------------	--------------------------------	----------