


Vi godkänner härmed att:

1. Tillbyggnad garage } kommer vår tomtgräns
 2. Källare } närmare än 4,5m
- euligt denna ritning.

Lund 27/8 2019

Cherif Bill
 MIKAEL KJELLSSON
 Rosita Ingegärd
 Rosita Ingegärd

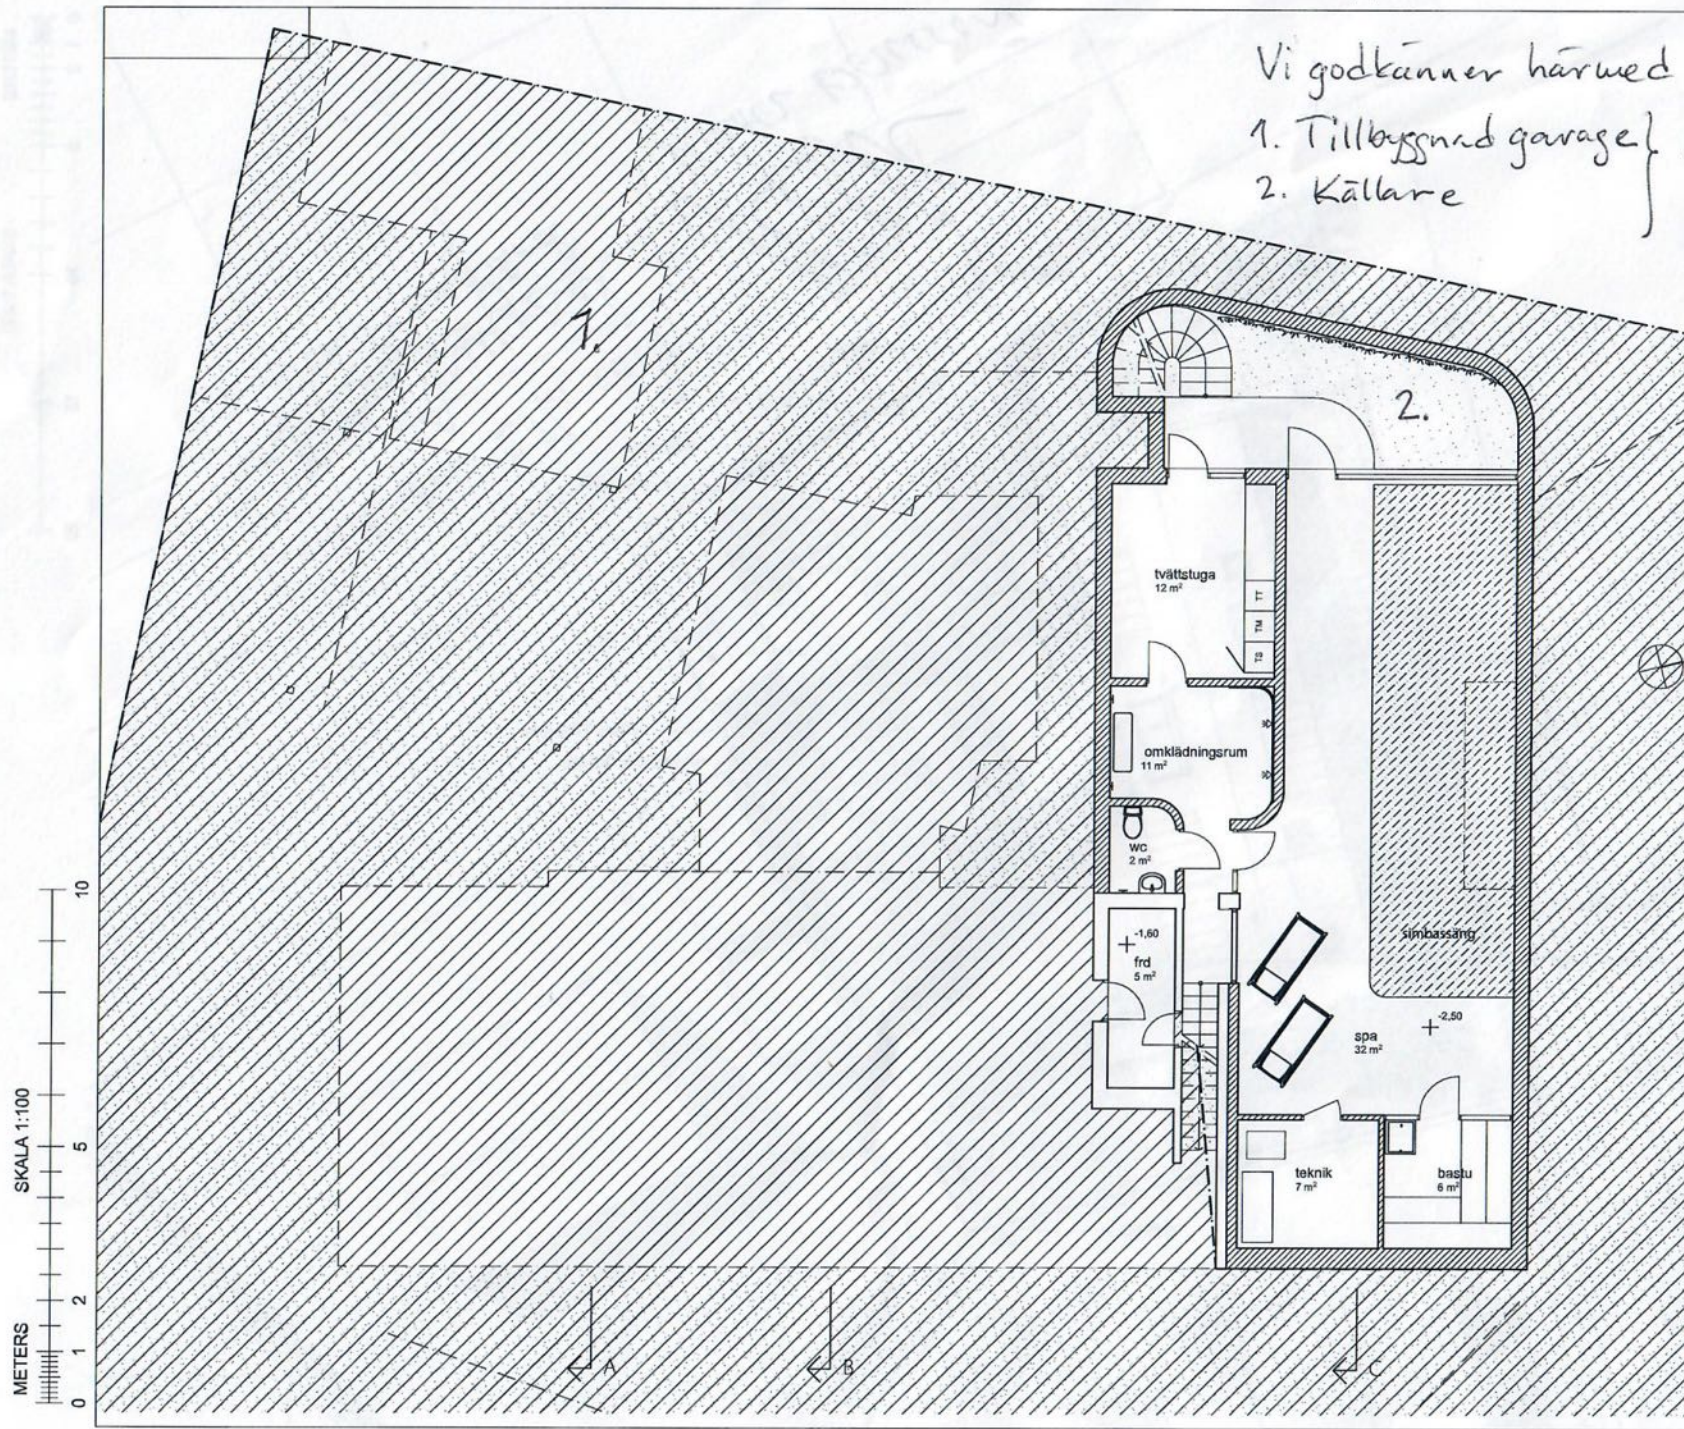

B	LANTERNIN, KÄLLARE, BURGRÄK	OS	2019-09-05
A	HÖJDER, MARK	OS	20190206
BET	ANT.	ANDRINGEN AVGER	SIKON DATUM

BYGGLOVSHANDLING

PROJECT
Villa A2Z
 på fastigheten Aboen 7, Lund


ARKITEKT

JAKOBSSON PUSTERLA  Bantorget 4
 222 29 Lund
 www.jakobssonpusterla.com

ARB. NR. 278	RITAD AV O. Gras	HANDLÄGGARE O. Gras
DATUM 2019-01-22	ANSVARIG M. Pusterla, arkitekt SAR/MSA	

Källarplan

SKALA 1:100	RITN. NR. A-40-1-100	BET
----------------	--------------------------------	-----

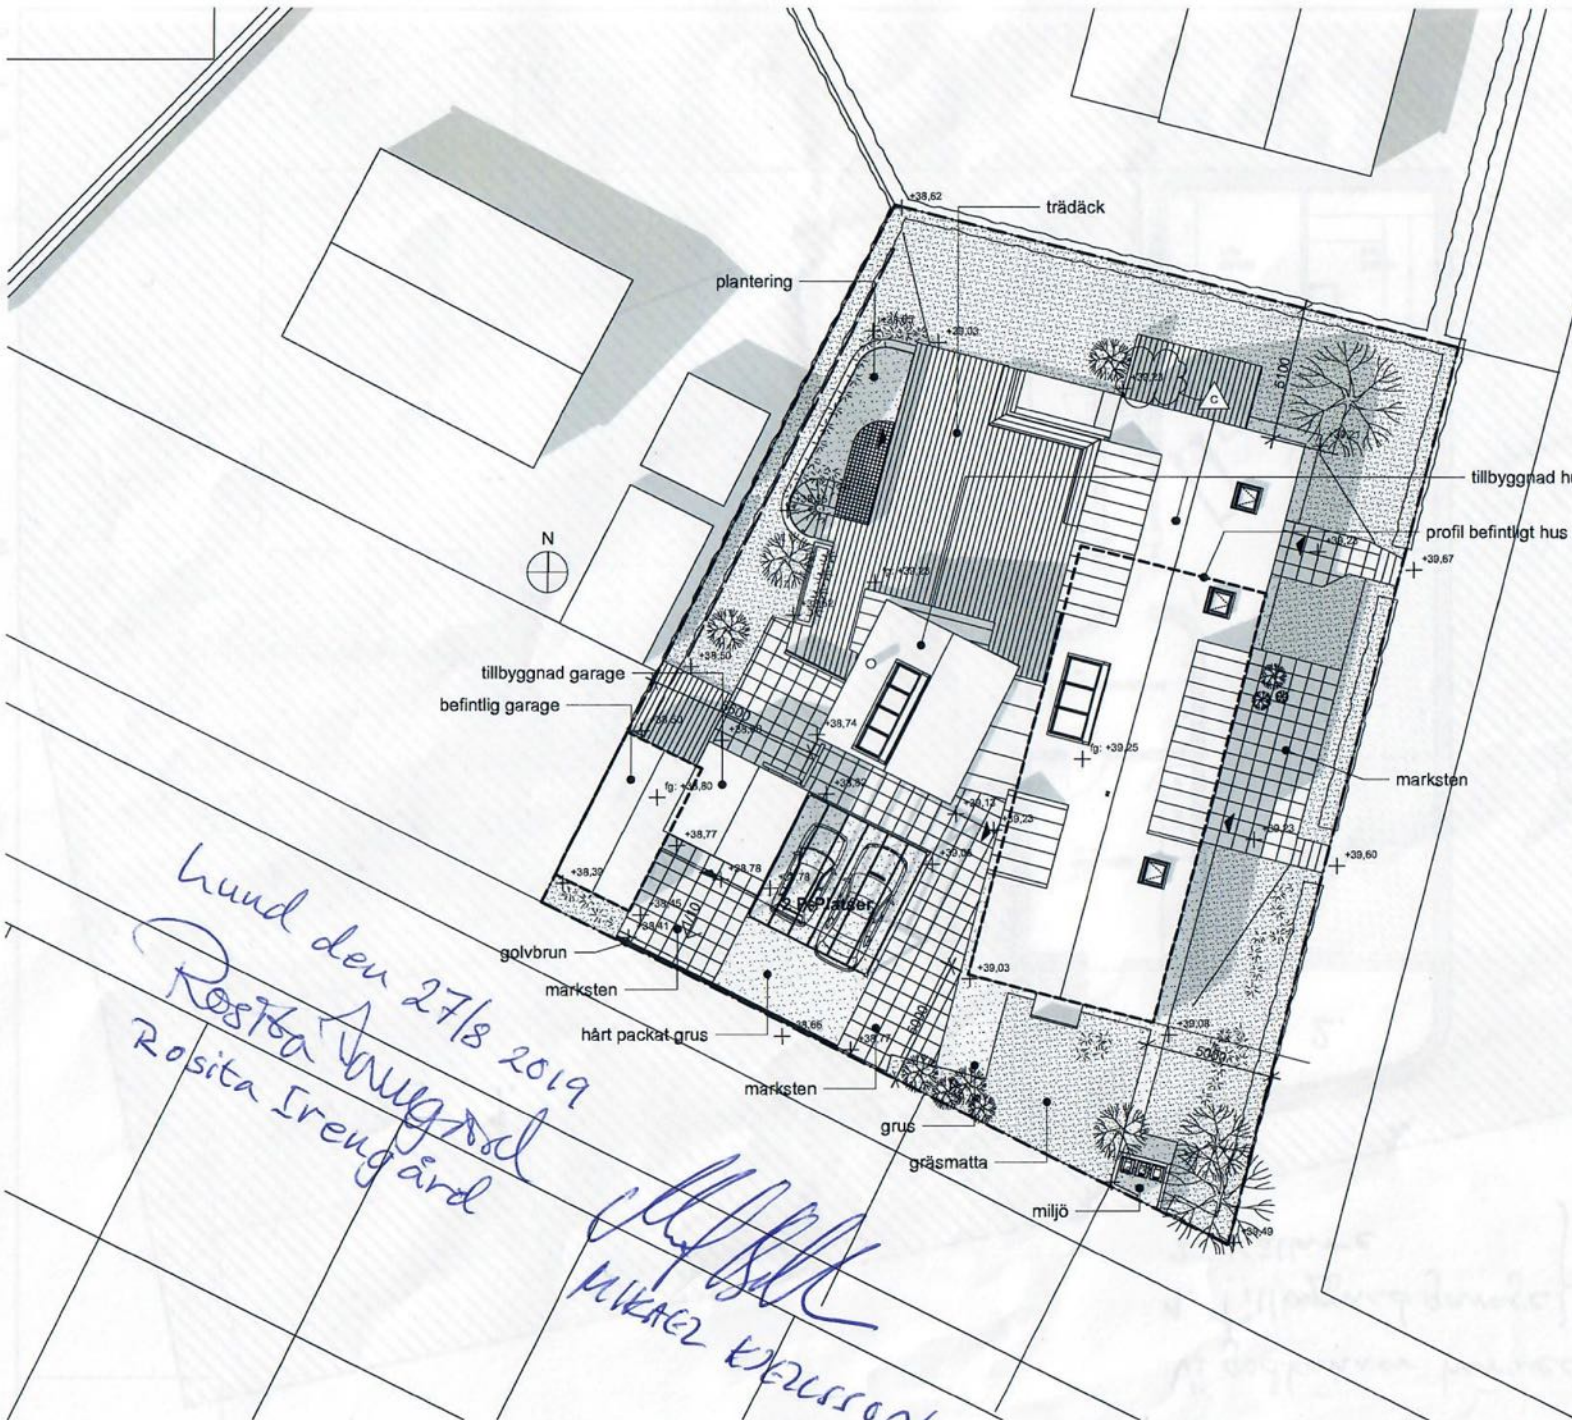

SKALA 1:200
METERS

*Lund den 27/8 2019
Rostta Muggård
Rosita Irengård*

Mikael Larsson

C	1	TVÄTT BV, HOJD NORRA TERRASSEN	OG	2019-07-01
B	3	LANTERNIN, KALLARE, BURGPRÄK	OG	20190905
A	1	HOJDER, MARK	OG	20190205
BET	ANT.	ÄNDRINGEN AVSER	SIGN	DATUM

BYGGLOVSHANDLING

PROJECT
Villa A2Z
på fastigheten Åboen 7, Lund

ARKITEKT

JAKOBSSON PUSTERLA  Banörget 4
222 29 Lund
www.jakobssonpusterla.com

ARB. NR. 278	RITAD AV O. Gras	HANDLAGGARE O. Gras
DATUM 2019-01-22	ANSVARIG M. Pusterla, arkitekt SAR/MSA	

Situationsplan

SKALA 1:200	RITN. NR. A-01-1-100	BET
----------------	--------------------------------	-----