

Nybyggnadskarta typ A

över del av fastigheten **Pastor Svane 1** i Lunds kommun.

Areal: del av (totalt 19033 kvm)

Adress: Möllegatan 6, Lund

STADSBYGGNADSKONTORETS UPPGIFTER:

Lantmäteriförrättning pågår under dagbooksnummer 187145.

Stadsplan beslutsdatum 1968-09-16, akt 1281K-301:B947
Fastigheten belastas av ledningsrätt levande för EI, Naturgas, Fjärrvärmecentral, akt 1281K-9540:B1351.1
Kommunalt huvudmannaskap för allmänna platser.
Höjdangivelser anges i RH 2000.
Planbestämmelser, se bilaga A.
Planbeskrivning finns tillgänglig hos Stadsbyggnadskontoret.
Teckenförklaring, se bilaga B.

Lund 2019-11-28

Mirela Teskera

Lantmätariingenjör

ENERGIFÖRETAGENS ANVISNINGAR:

Ledningar

På nybyggnadskartan anges normalt inte befintliga eller planerade anläggningar och ledningar för energiförsörjning, t ex kabelskåp, belysningsstolpar, ledningar för el, fjärrvärme, fjärrkyla eller naturgas. Det åligger varje projektör att före igångsättning av ett byggnadsprojekt inhämta uppgifter.

EI

Kontakta:

Kraftringen AB, Tel.046-35 60 00

Det bör observeras att eventuella ändringar av befintliga anläggningar eller ledningar ska bekostas av exploatören.

Gas, fjärrvärme och fjärrkyla

Kontakta:

Kraftringen AB, Tel. 046-35 60 00

Det bör observeras att eventuella ändringar av befintliga anläggningar eller ledningar ska bekostas av exploatören.

VA-SYDS ANVISNINGAR:

Vatten

Förbindelsepunkt är upprättad i Svanevägen.

Lägsta normala vattenttryck i förbindelsepunkten 340kPa.

Avlopp

Spillvatten och dag- (regn-)vatten.

Förbindelsepunkt är upprättad vid punkt A och i Möllegatan.

Utsläpp av dag- och dräneringsvatten i ledning, avsedd för enbart spillvatten, får ej äga rum.

Uppdämningsnivå i förbindelsepunkten spillvattenledning +34,29.

Dimensioner och ledningsnivå på förbindelsepunkter:

	DimV	DimS	VgS	DimD	VgD
A		150	+33,37		

Svanevägen okänd

Möllegatan

300 okänd

Uppgifterna införda 2019-12-04

VA-Syd ÅS

TEKNISKA FÖRVALTNINGENS ANVISNINGAR:

Allmän platsmark (gata och park)

Befintliga höjder 00.00

Tomtmarken ska ansluta mot befintliga



höjder på allmän platsmark.

Uppgifterna införda

2019-12-05

Tekniska förvaltningen

sign IS

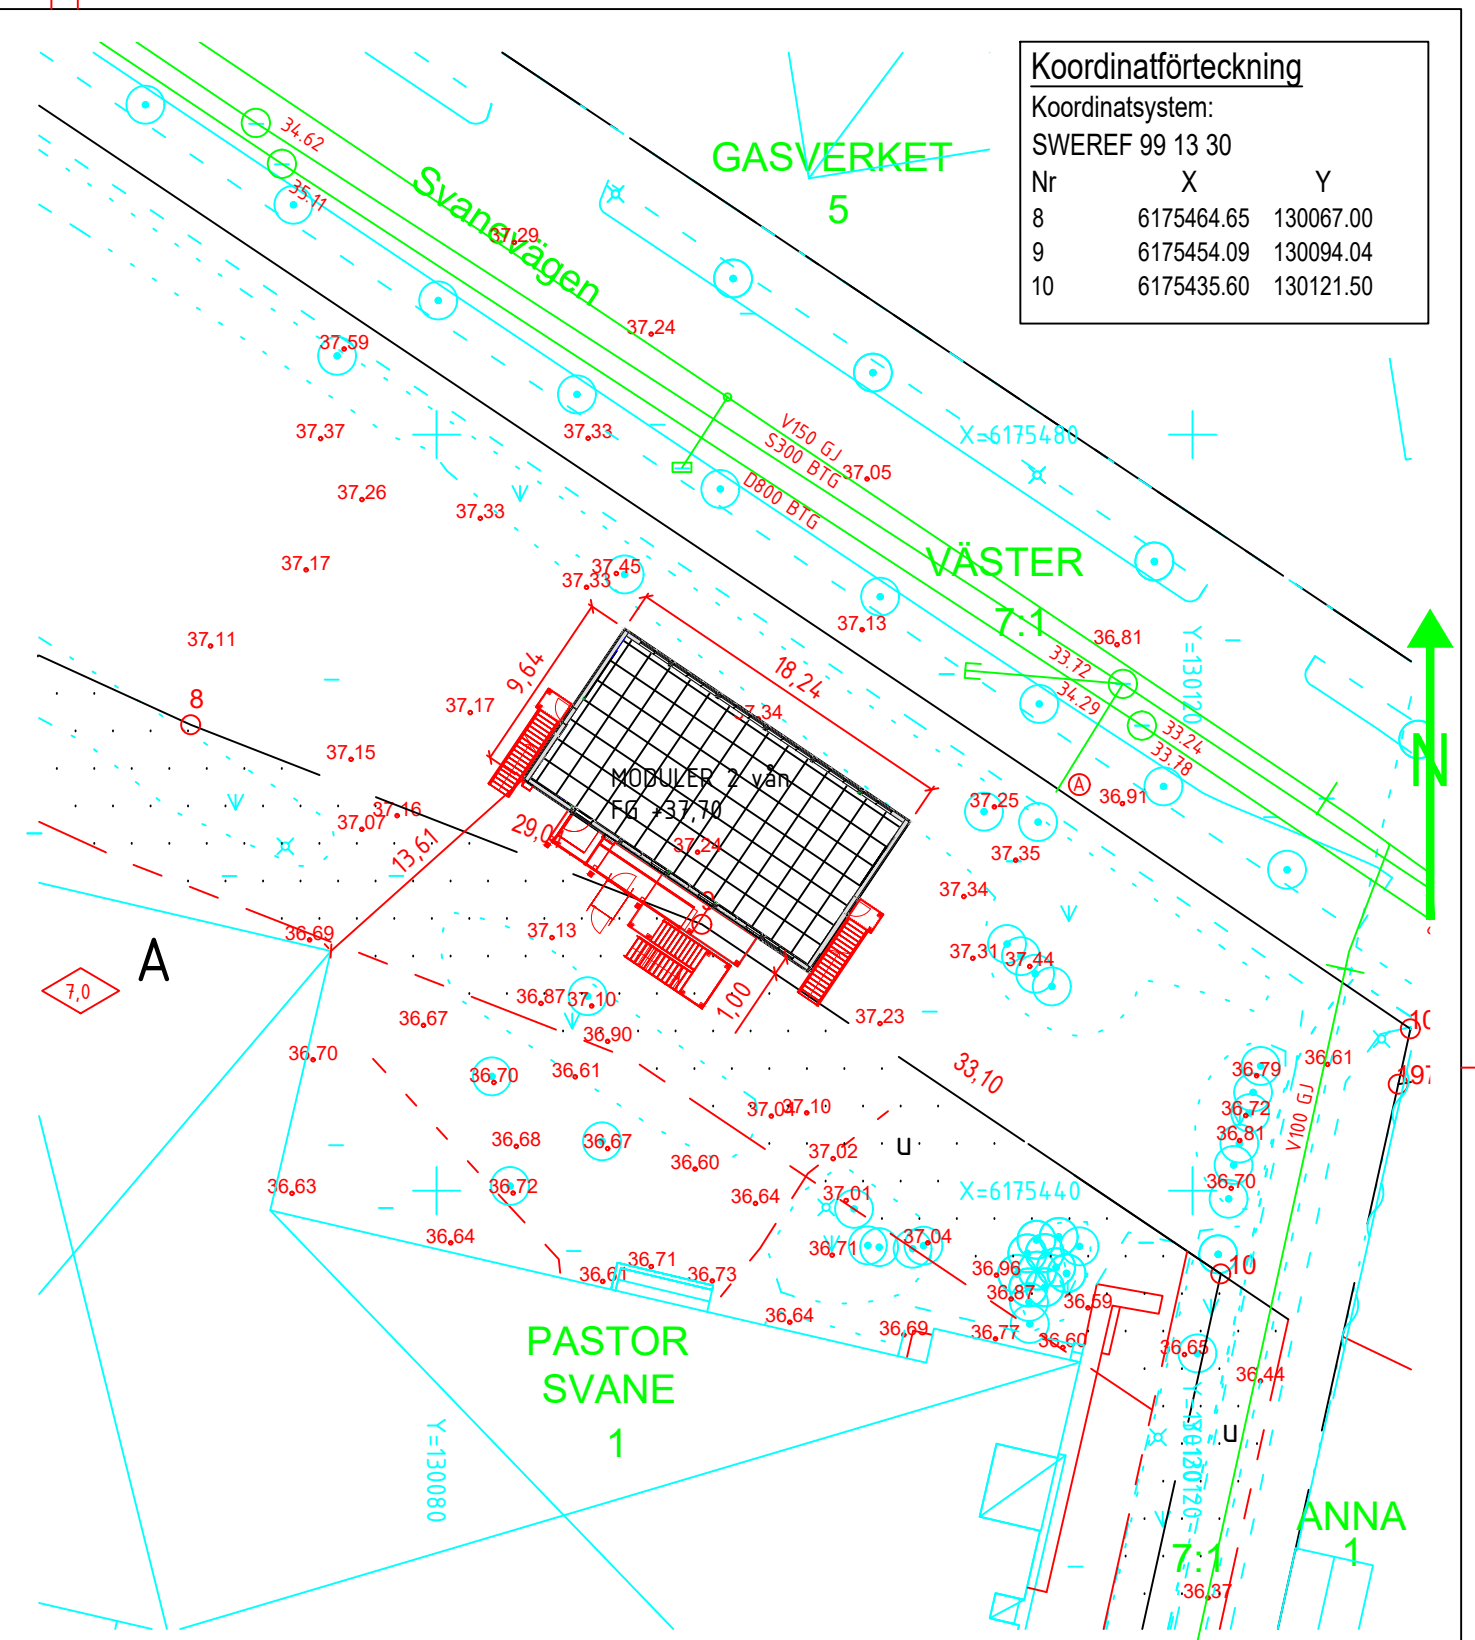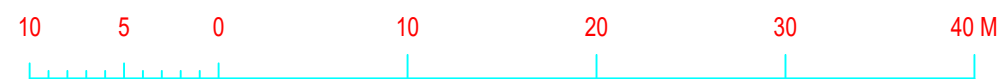

Koordinatförteckning

Koordinatsystem:

SWEREF 99 13 30

Nr	X	Y
8	6175464.65	130067.00
9	6175454.09	130094.04
10	6175435.60	130121.50

Stadsbyggnadskontoret utför utstakning av bygglovsbeviljad byggnad. Tidsbeställning på telefon 046-35 59 07.

<p>LUNDS KOMMUN Stadsbyggnadskontoret</p> <p>FASTIGHET: del av Pastor Svane 1</p>	<p>Sökandens uppgifter: SITUATIONSPLAN OCH MÄTTSÄTTNING UTFÖRDA AV: MARKENTREPRENAD 046-3595157 2020-02-14</p>	
	<p>Höjdangivelser anges i RH 2000. Höjd på färdigt golv + 37,70 Källarbjälklagets u.k. + Annan relevant höjdangivelse:</p>	
<p>KOORDINATSYSTEM: SWEREF 99 13 30, RH 2000</p>	<p>SKALA: 1:400</p>	<p>NUMMER NYBYGGNADSKARTA: L 2019-002031</p>
<p>RITAD AV: MT</p>	<p>GRANSKAD AV: EW</p>	