

Nybyggnadskarta typ A

över fastigheten **Siamesen 1** i Lunds kommun.

Areal: 1759 kvm

Adress: Siamesgatan 2-10, Veberöd

STADSBYGGNADSKONTORETS UPPGIFTER:

Detaljplan lagakraftvunnen 2012-10-22, akt 1281K-P27

Kommunalt huvudmannaskap för allmänna platser.

Höjdangivelser anges i RH 2000.

Planbestämmelser, se bilaga A.

Planbeskrivning finns tillgänglig hos Stadsbyggnadskontoret.

Teckenförklaring, se bilaga B.

Lund 2020-01-16

Mirela Teskera

Lantmätariingenjör

ENERGIFÖRETAGENS ANVISNINGAR:

Ledningar

På nybyggnadskartan anges normalt inte befintliga eller planerade anläggningar och ledningar för energiförsörjning, t ex kabelskåp, belysningsstolpar, ledningar för el, fjärrvärme, fjärrkyla eller naturgas. Det åligger varje projektör att före igångsättning av ett byggnadsprojekt inhämta uppgifter.

Ei

E.ON, Tel. 040-25 50 00

Det bör observeras att eventuella ändringar av befintliga anläggningar eller ledningar ska bekostas av exploitören.

Gas, fjärrvärme och fjärrkyla

Kontakta:

Kraftringen AB, Tel. 046-35 60 00

Det bör observeras att eventuella ändringar av befintliga anläggningar eller ledningar ska bekostas av exploitören.

VA-SYDS ANVISNINGAR:

Vatten

Förbindelsepunkt är upprättad vid punkt A, B, C, D och E.

Lägsta normala vattentryck i förbindelsepunkten 380kPa.

Avlopp

Spillvatten och dag- (regn-)vatten.

Förbindelsepunkt är upprättad vid punkt A, B, C, D och E.

Utsläpp av dag- och dräneringsvatten i ledning, avsedd för enbart spillvatten, får ej äga rum.

Uppdämningsnivå i förbindelsepunkten spillvattenledning A +40,47,

B +40,53, C +40,59, D +40,69 och E +40,75.

Dimensioner och ledningsnivå på förbindelsepunkter:

DimV	DimS	VgS	DimD	VgD
A 32	160	+39,75	160	+39,74
B 32	160	+39,94	160	+39,96
C 32	160	+40,00	160	+40,03
D 32	160	+40,04	160	+40,04
E 32	160	+40,19	160	+40,14

Uppgifterna införda 2020-01-17

VA-Syd AS

TEKNISKA FÖRVALTNINGENS ANVISNINGAR:



Allmän platsmark (gata och park)

Projekterade höjder för allmän plats +00.00

Tomtmarken ska ansluta mot projekterade höjder på allmän platsmark.

Uppgifterna införda 2020-01-27

Tekniska förvaltningen sign IS

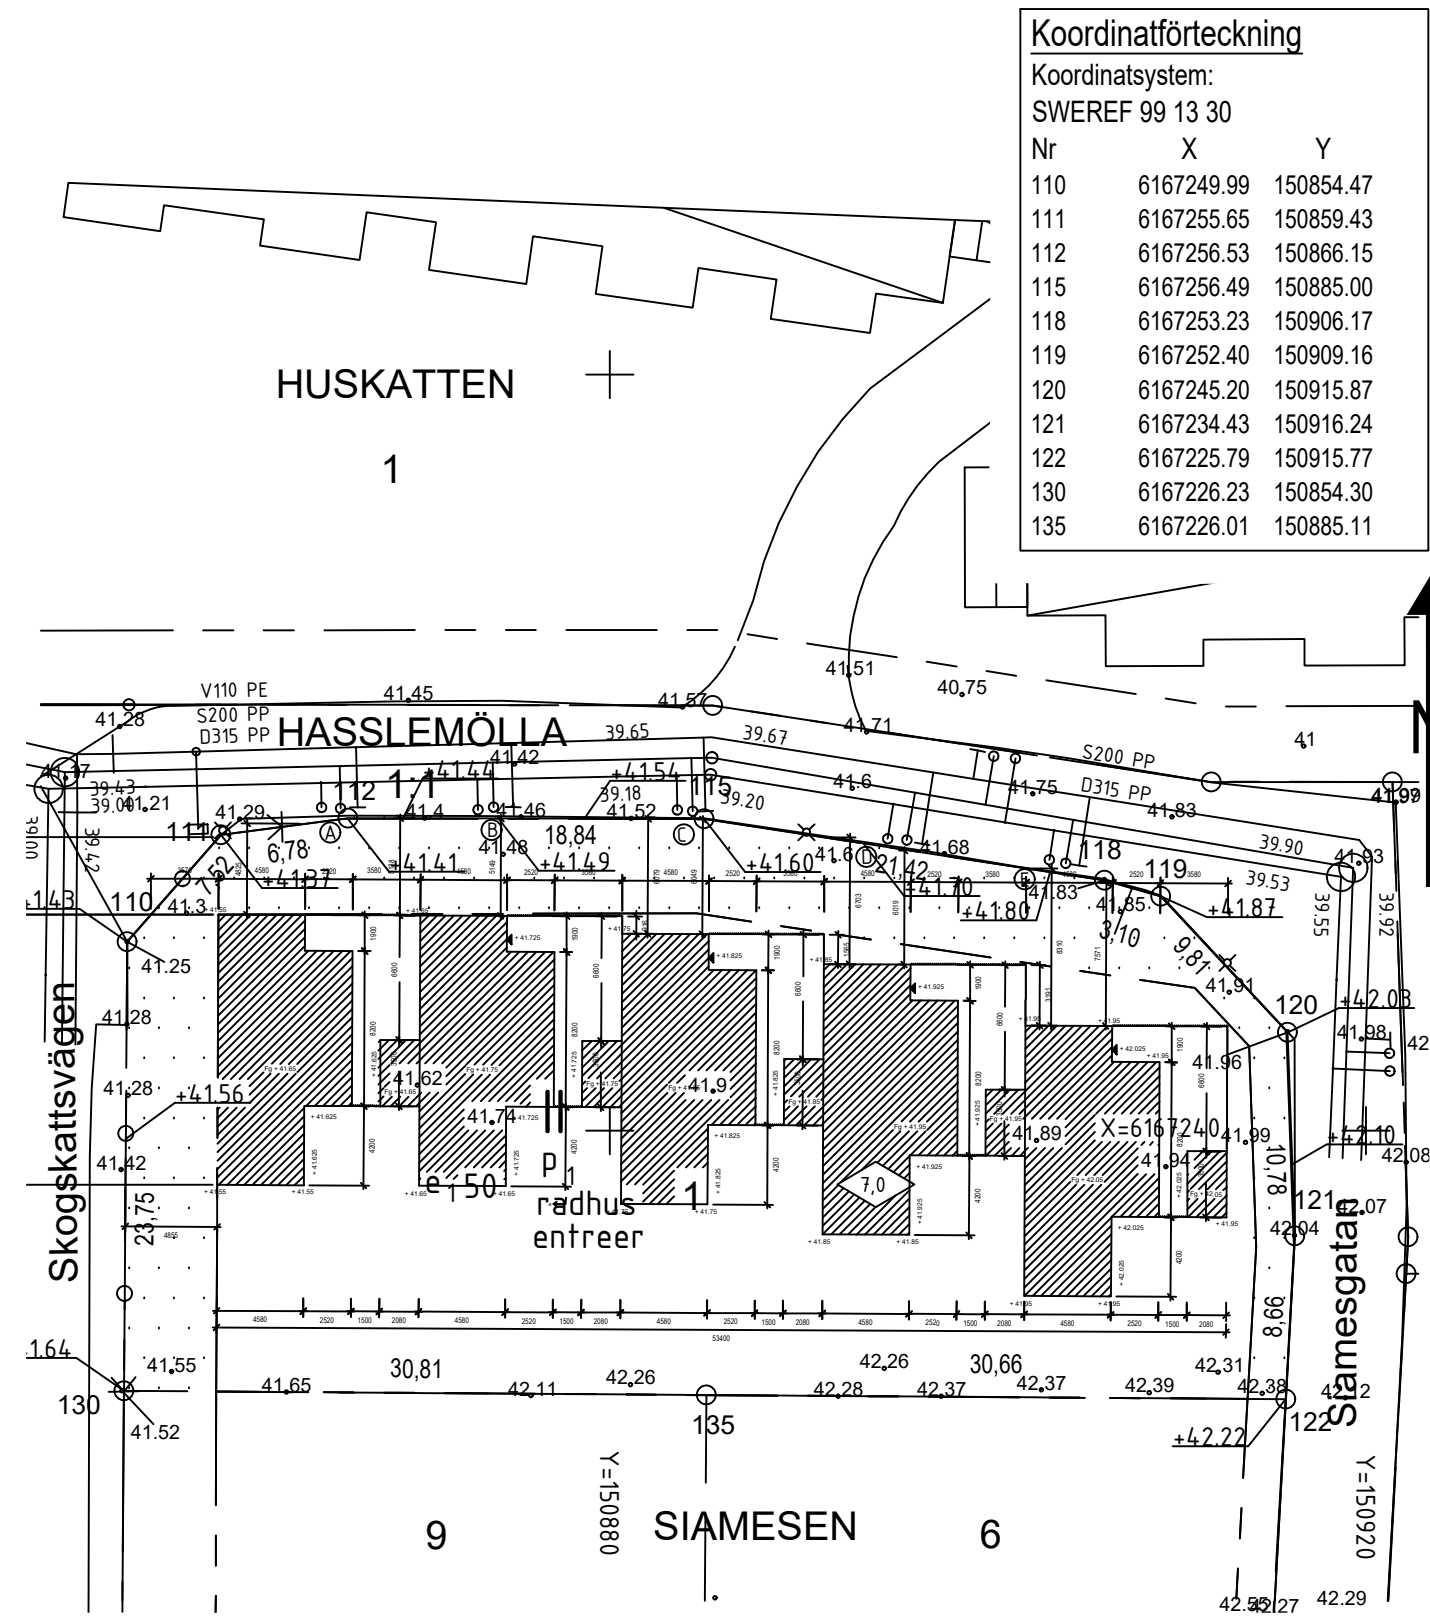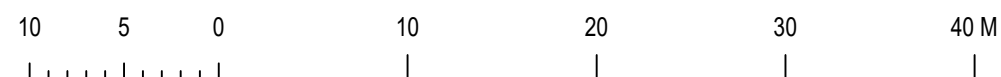

Koordinatförteckning		
Koordinatsystem: SWEREF 99 13 30		
Nr	X	Y
110	6167249.99	150854.47
111	6167255.65	150859.43
112	6167256.53	150866.15
115	6167256.49	150885.00
118	6167253.23	150906.17
119	6167252.40	150909.16
120	6167245.20	150915.87
121	6167234.43	150916.24
122	6167225.79	150915.77
130	6167226.23	150854.30
135	6167226.01	150885.11

Stadsbyggnadskontoret utför utstakning av bygglovsbeviljad byggnad. Tidsbeställning på telefon 046-35 59 07.

<p>LUNDS KOMMUN Stadsbyggnadskontoret</p>	<p>Sökandens uppgifter: SITUATIONSPLAN OCH MÄTTSÄTTNING UTFÖRDA AV:</p>	
	<p>Höjdangivelser anges i RH 2000. Höjd på färdigt golv + Källarbjälklagets u.k. + Annat relevant höjdangivelse:</p>	
<p>FASTIGHET: Siamesen 1</p>	<p>SKALA: 1:400</p>	<p>NUMMER NYBYGGNADSKARTA: L 2020-00059</p>
<p>KOORDINATSYSTEM: SWEREF 99 13 30, RH 2000</p>	<p>RITAD AV: MT</p>	<p>GRANSKAD AV: EW</p>