


Sektion C

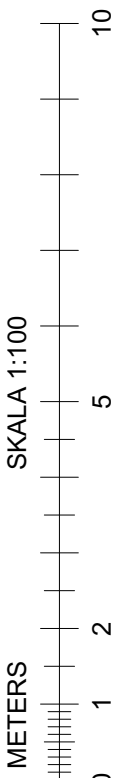

C	1	TRÄDGÅRD Ö. KÄLLARE, NY HÖJD KÄLLARE	OG	2020-01-17
B	1	TRAPPA UTOMHUS	OG	2019-06-05
A		HÖJDER, MARK	OG	20190206
BET	ANT.	ÄNDRINGEN AVSER	SIGN	DATUM

## BYGGLOVSHANDLING

PROJECT  
**Villa A2Z**  
 på fastigheten Åboen 7, Lund

ARKITEKT  
**JAKOBSSON PUSTERLA**   
 Bantorget 4  
 222 29 Lund  
 www.jakobssonpusterla.com

ARB. NR. 278	RITAD AV O. Gras	HANDLÄGGARE O. Gras
DATUM 2019-01-22	ANSVARIG M. Pusterla, arkitekt SAR/MSA	

## Sektion C

SKALA 1:100	RITN. NR. <b>A-40-2-101</b>	BET C
----------------	--------------------------------	----------