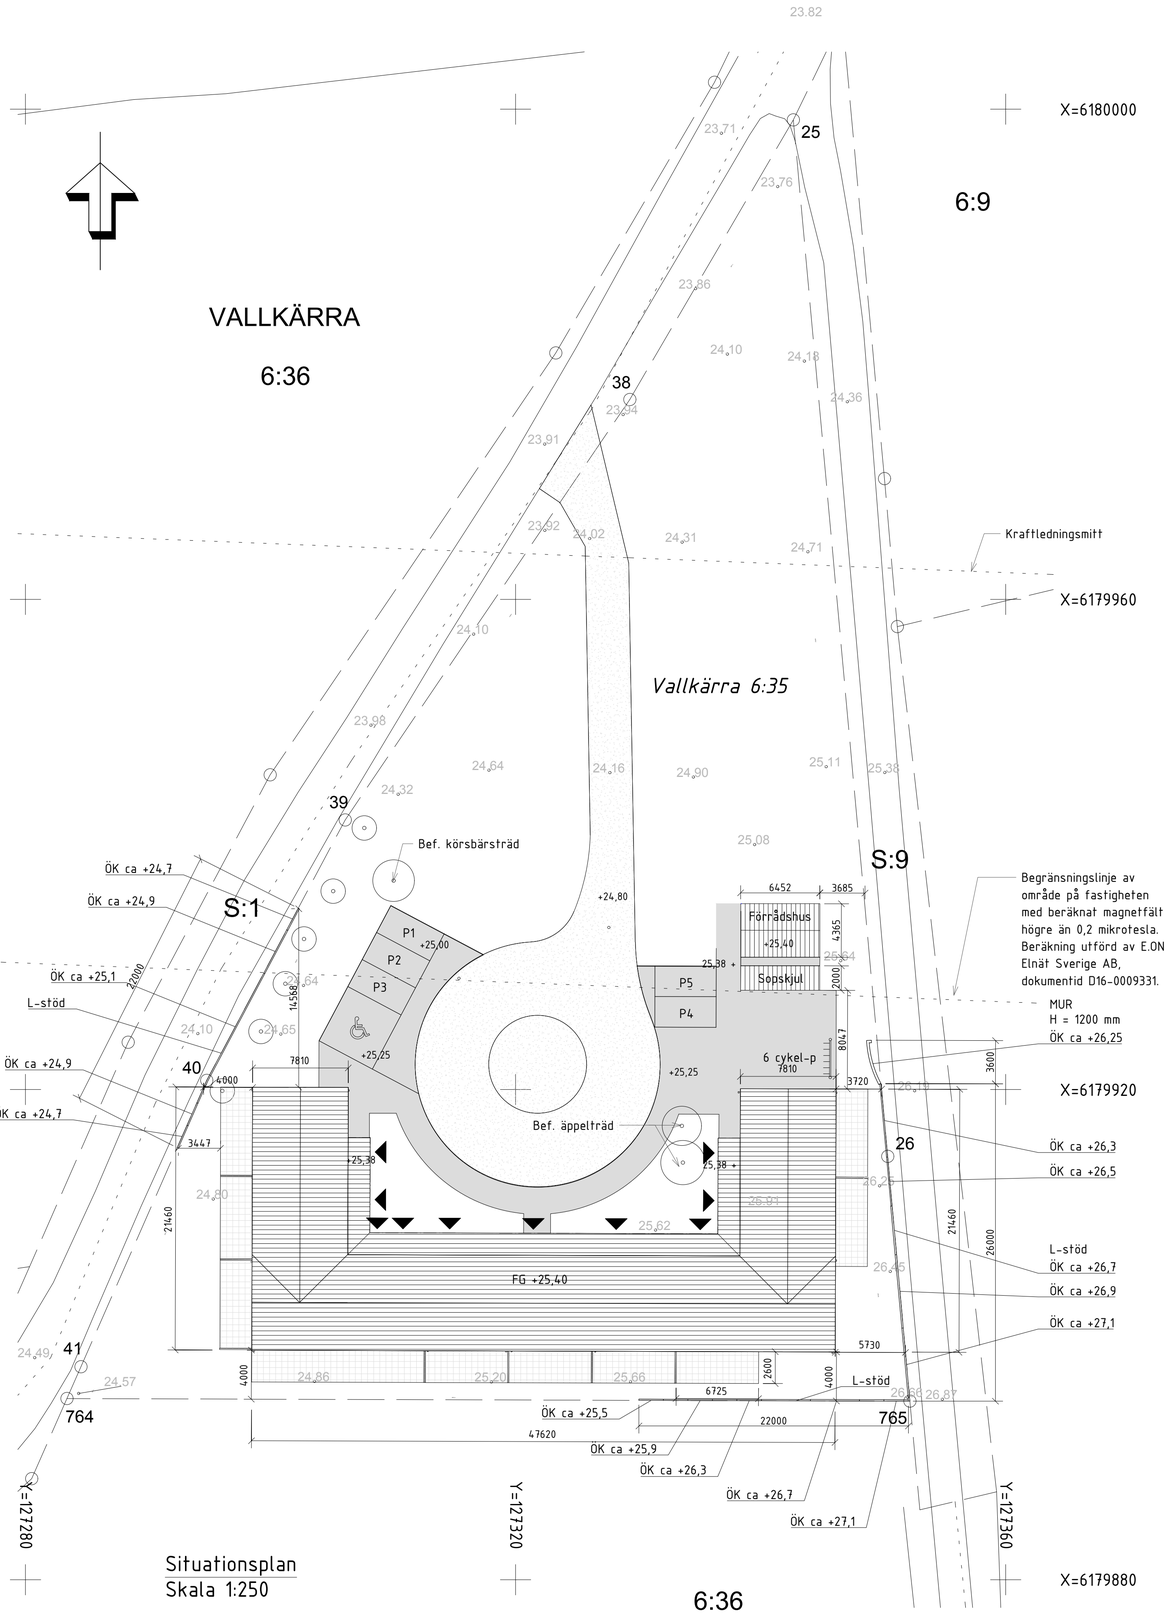

Vy mot öster
Skala 1:100

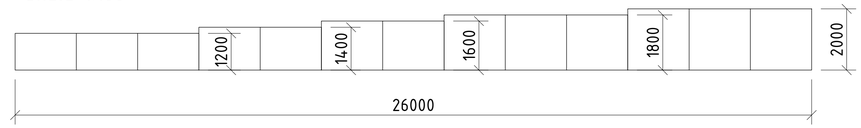

Vy mot söder
Skala 1:100

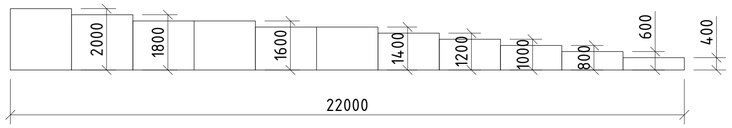

Vy mot väster
Skala 1:100

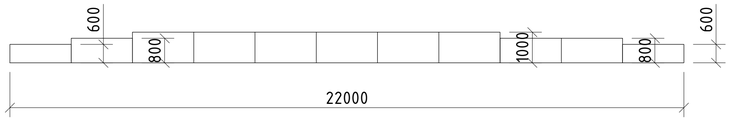

Material: Betong
Kulör: grå

Sektion L-stöd
H=1,6–1,8 m
Skala 1:25

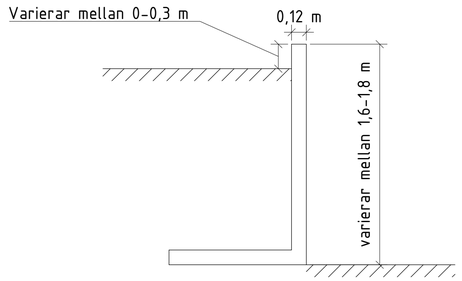

Sektion L-stöd
H=0,4–1,4 m
Skala 1:25

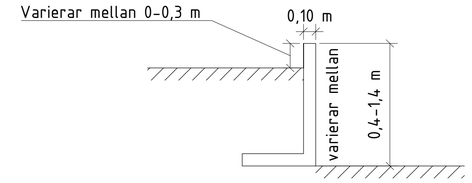

Mur – vy mot öster
H=1,2 m
Skala 1:25

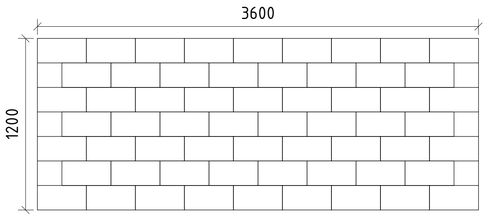

Mur – sektion
H=1,2 m
Skala 1:25

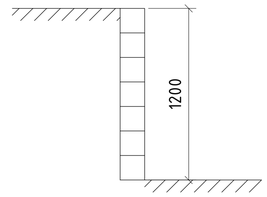

BET	ANT	ÄNDRINGEN AVSER	SIGN	DATUM

BYGGLOVSHANDLING

emrahus

UPPDRAG NR	RITAD AV	
2017-40	VG	
DATUM	ANSVARIG	
2019-12-06	Anton Bertilson	

Vallkärra 6:35
Lund kommun
Nybyggnad av L-stöd
Situationsplan, sektion och vy

SKALA	NUMMER	BET
A1 – A3 –	A-02	.

Dnr L 2019-002256 – Ankom 2020-01-20