




TILLBYGGNAD
SÖDRA LÄNGAN, FASAD MOT SÖDER

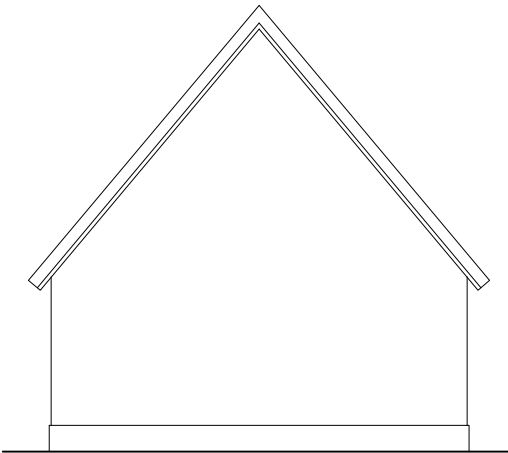


GAVELFASAD MOT VÄSTER,
LANDSVÄGEN

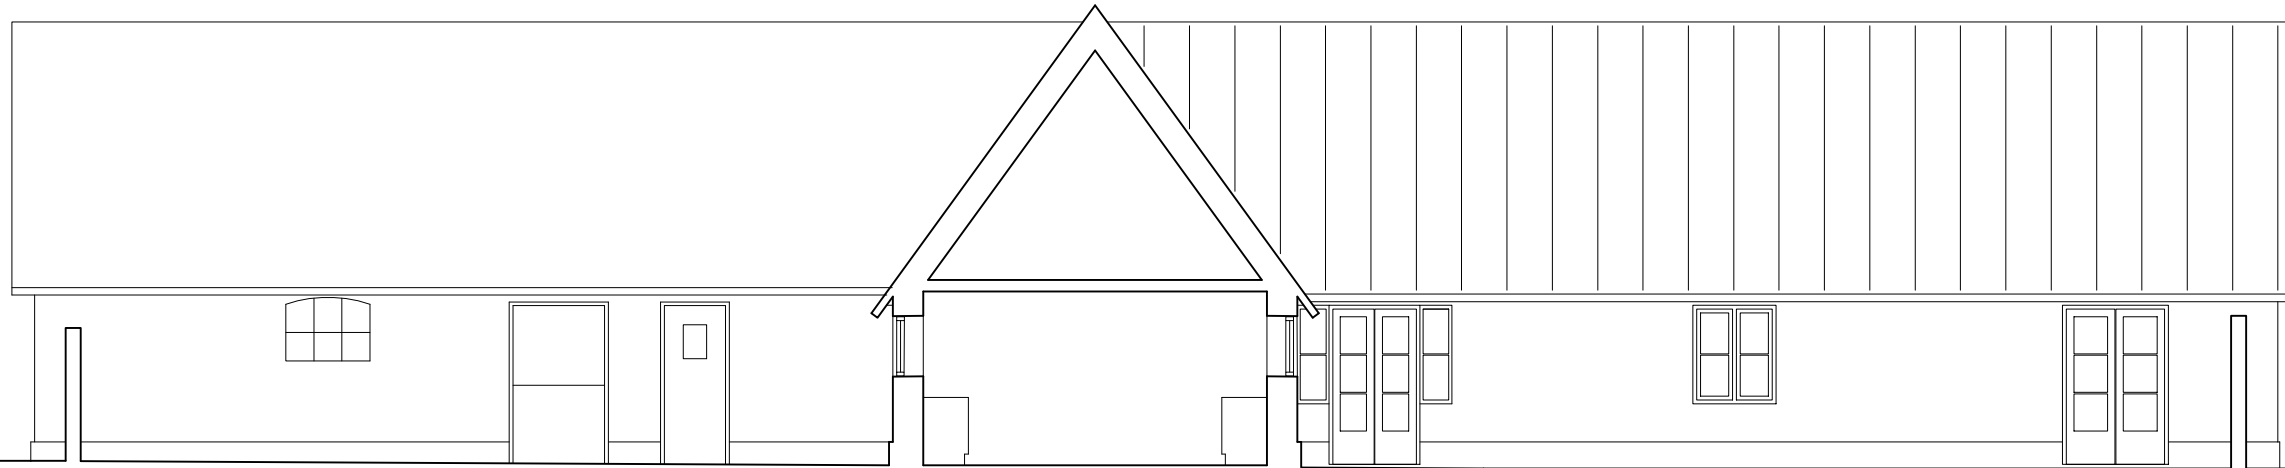

SEKTION A-A OCH SÖDRA LÄNGANS FASADER MOT NORR
TILLBYGGNAD

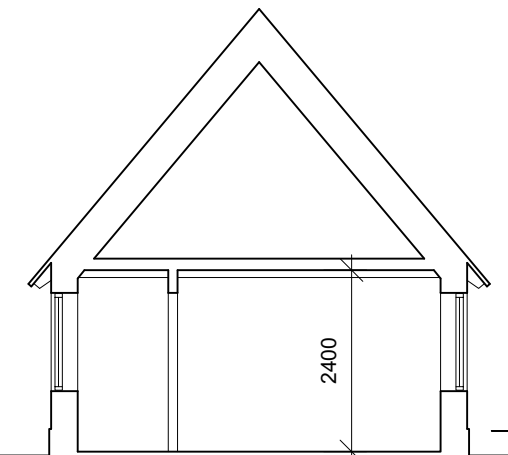


SEKTION B-B

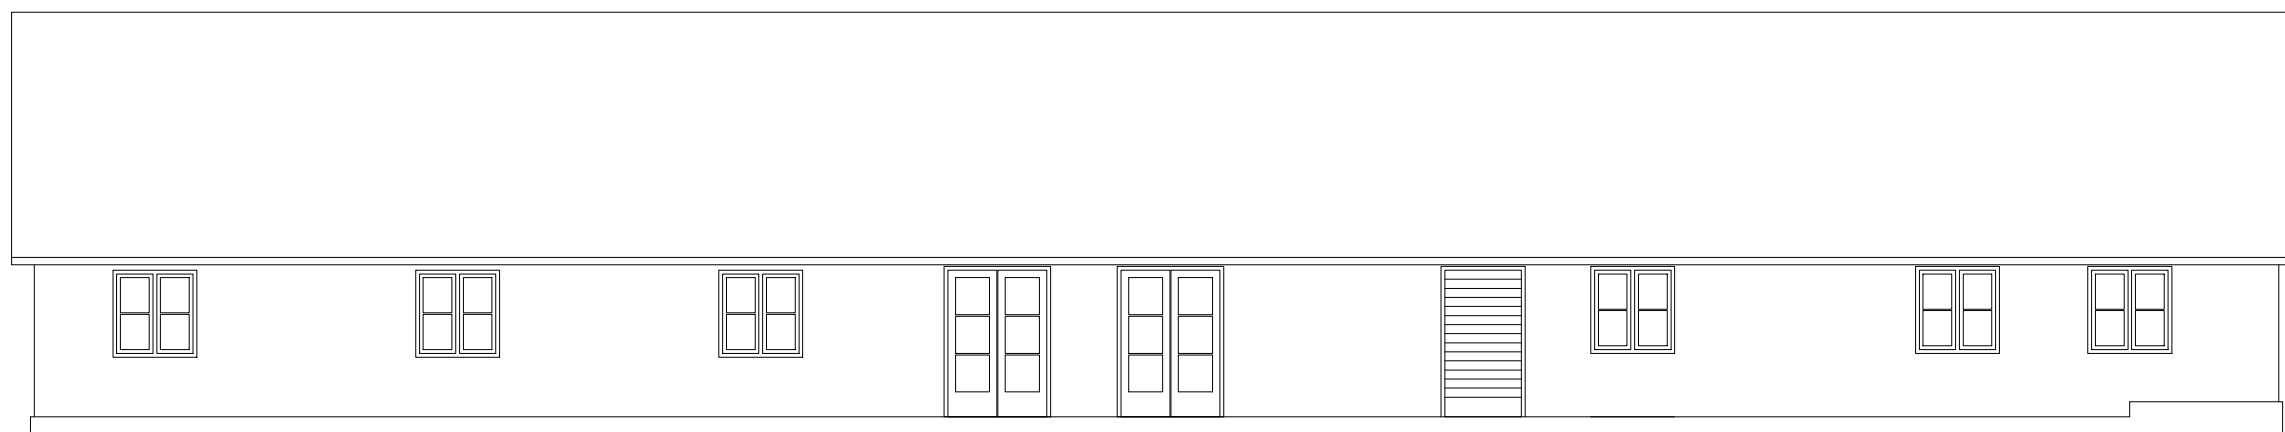

NORRA LÄNGAN, FASAD MOT NORR
NY PARDÖRR NY PARDÖRR

- FÖRKLARINGAR GÄSTLÄNGA:
- SOCKEL: PUTSAD LJUSGRÅ LIKT BEF.
 - FASAD: VITPUTSADE MURAR.
 - TAK: SVART FIBERCEMENT LIKA BEF.
 - FÖNSTER: TRÅ, MÅLAS MÖRKGRÖNA LIKA BEF.
 - DÖRRAR: TRÅ, MÅLAS MÖRKGRÖN LIKA BEF.
 - PLÅTARBETEN: UTFÖRES I SVART PLÅT LIKT BEF.

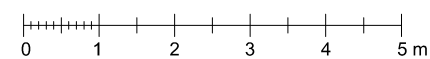

- RELATIONSHANDLING
- BYGGHANDLING
- FÖRFRÅGNINGSUNDERLAG
- PRELIMINÄRHANDLING
- BYGGLOVHANDLING

**Arkitektkontoret
RYDSTERN & LILIEDAHL AB**
Aggregatvägen 5 211 33 Malmö
Tel: 040-30 68 69 E-mail: info@r-l.se
www.r-l.se

RITAD AV, KONSTRUERAD AV
FL
ORT, DATUM
Malmö 2020 02 12

Arbetsnr.
18143

| BET | ANT | ÄNDRINGEN AVSER | SIGN | DATUM |
|-----|-----|-----------------|------|-------|
| | | | | |

SJÖSTORP 8:12 - 8:14, LUND
Hovstorp hästgård
Tillbyggnad av bostad och nybyggnad av garage
Sektion och fasader, tillbyggnad
Skala 1:100 (A3)

RITNINGNUMMER
A1:02

ÄNDR BET