



PLAN BV

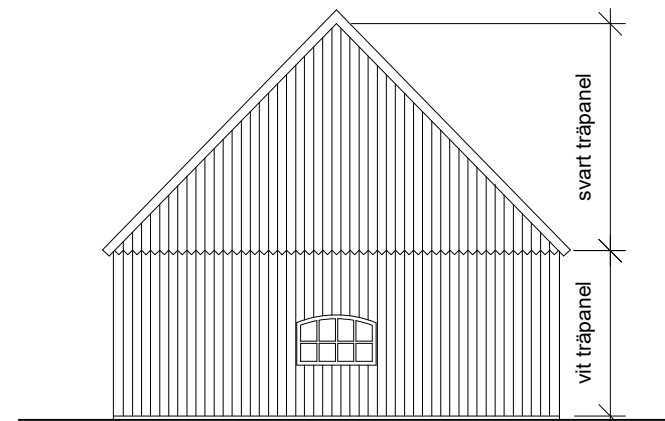


GAVELFASADER


- FÖRKLARINGAR GARAGEBYGGNAD:
- SOCKEL: -
 - FASAD: STÄNDE LOCKPANEL, MÅLAS VIT. GAVELSPETSAR MÅLAS SVARTA.
 - TAK: SVART PAPP PÅ TREKANTLIST.
 - FÖNSTER: "STALLFÖNSTER", GJUTJÄRN, MÅLAS SVARTA.
 - TAKSKJUTPORTAR: TRÄ, MÅLAS VITA.
 - DÖRR: TRÄ, MÅLAS SVART.
 - PLÅTARBETEN: UTFÖRES I SVART PLÅT.

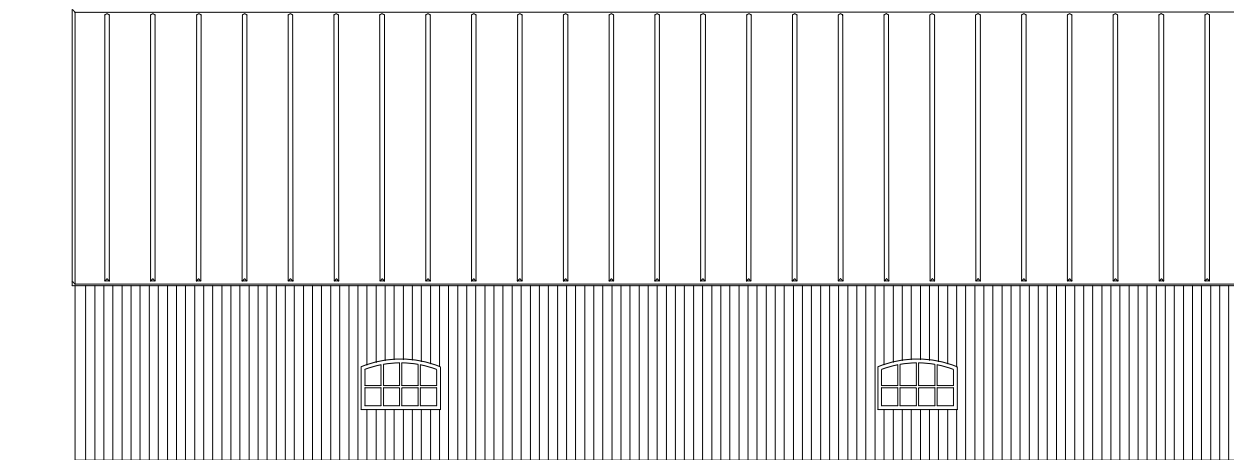


FASAD MOT SÖDER

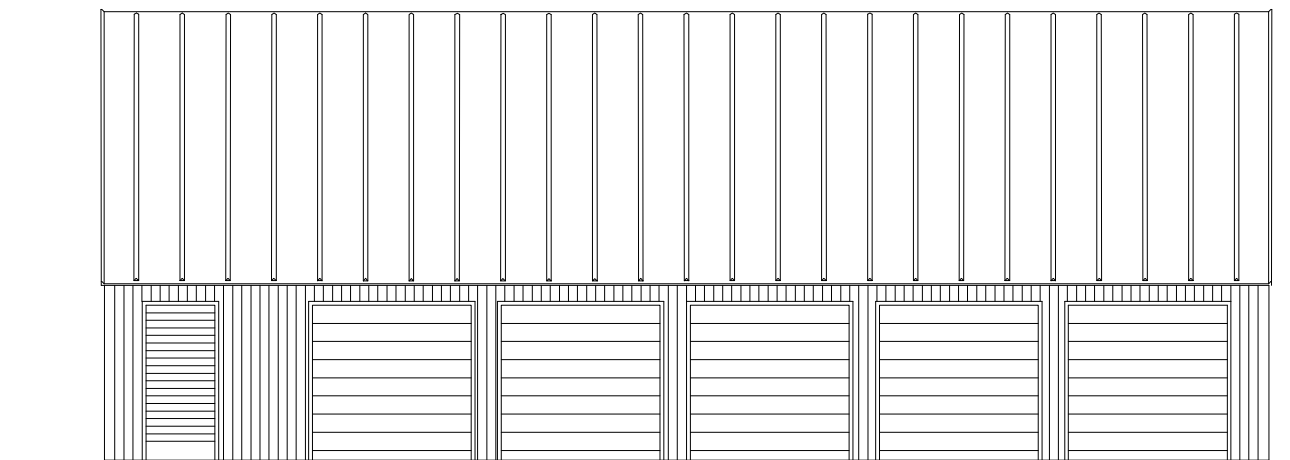


FASAD MOT NORR, GÅRDSPLANEN

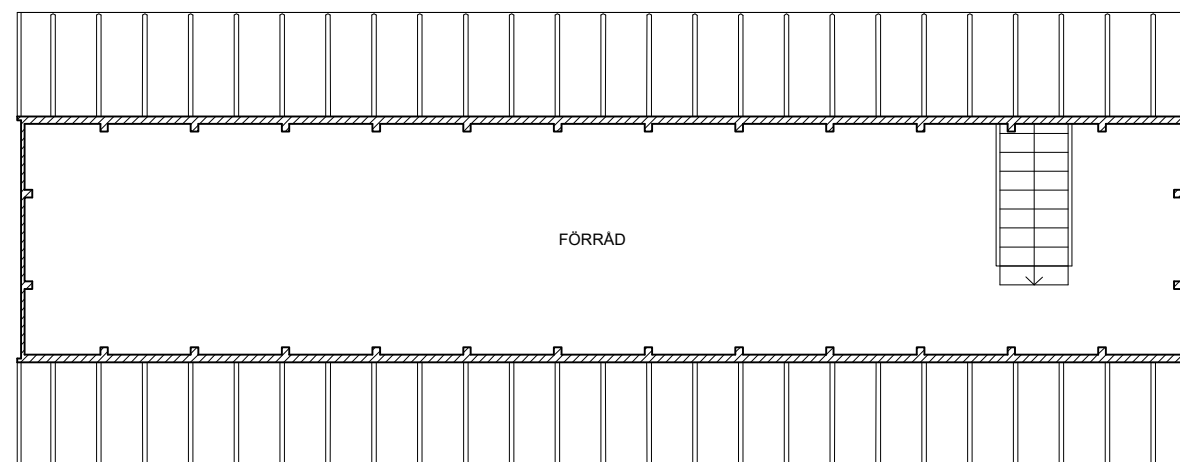

PLAN ÖV

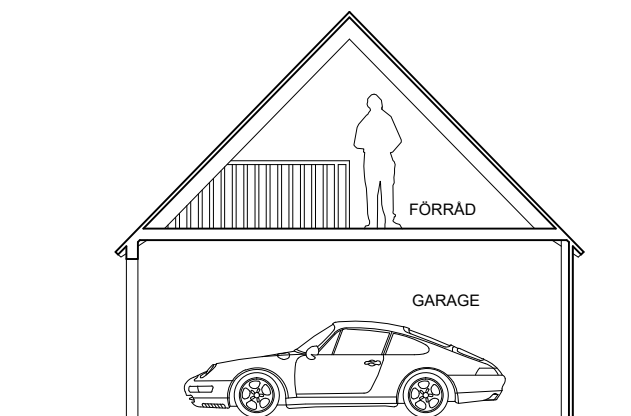

SEKTION

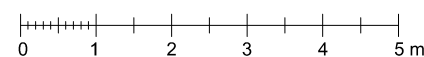

A	-	Plan övervåning. Sektion	FL	200327
BET	ANT	ÄNDRINGEN AVSER	SIGN	DATUM

RELATIONSHANDLING	Arkitektkontoret RYDSTERN & LILIEDAHL AB Agnesholmen 5 211 33 Malmö Tel: 040 30 68 69 E-mail: info@r-l.se www.r-l.se	SJÖSTORP 8:12 - 8:14, LUND
BYGGHANDLING		Hovstorp hästgård
FÖRFRÅGNINGSUNDERLAG		Tillbyggnad av bostad och nybyggnad av garage
PRELIMINÄRHANDLING		Garage. Planer, fasader och sektion
BYGGLOVHANDLING		SKALA 1:100 (A3)
	RITAD AV, KONSTRUERAD AV Frans Liliedahl	Arbetsnr. 18143
	ORT, DATUM MALMÖ 2020 02 12	RITNINGNUMMER A1:10
		ÄNDR BET A