

ANVISNINGAR

- FASAD: VITPUTSAD, GRÅTT
- TAK: SVARTA BETONGPANNOR
- SNICKERIER: TRÄ-ALUMINIUM, VITA
- PLÅTARBETEN: SVARTA



FASAD MOT ÖSTER




FASAD MOT NORR




FASAD MOT VÄSTER





FASAD MOT SÖDER

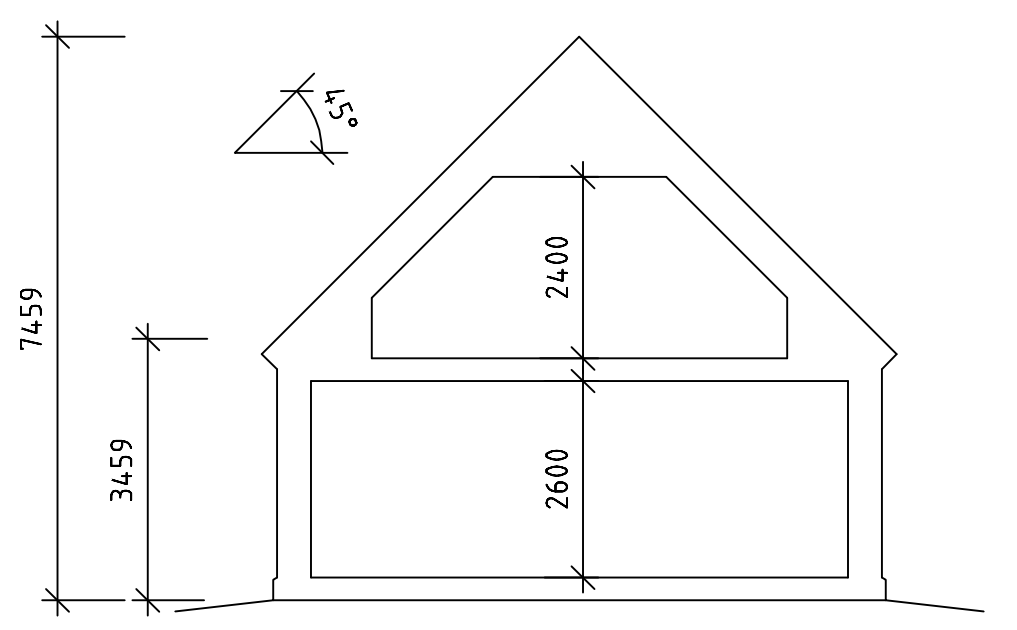


SEKTION, Normal

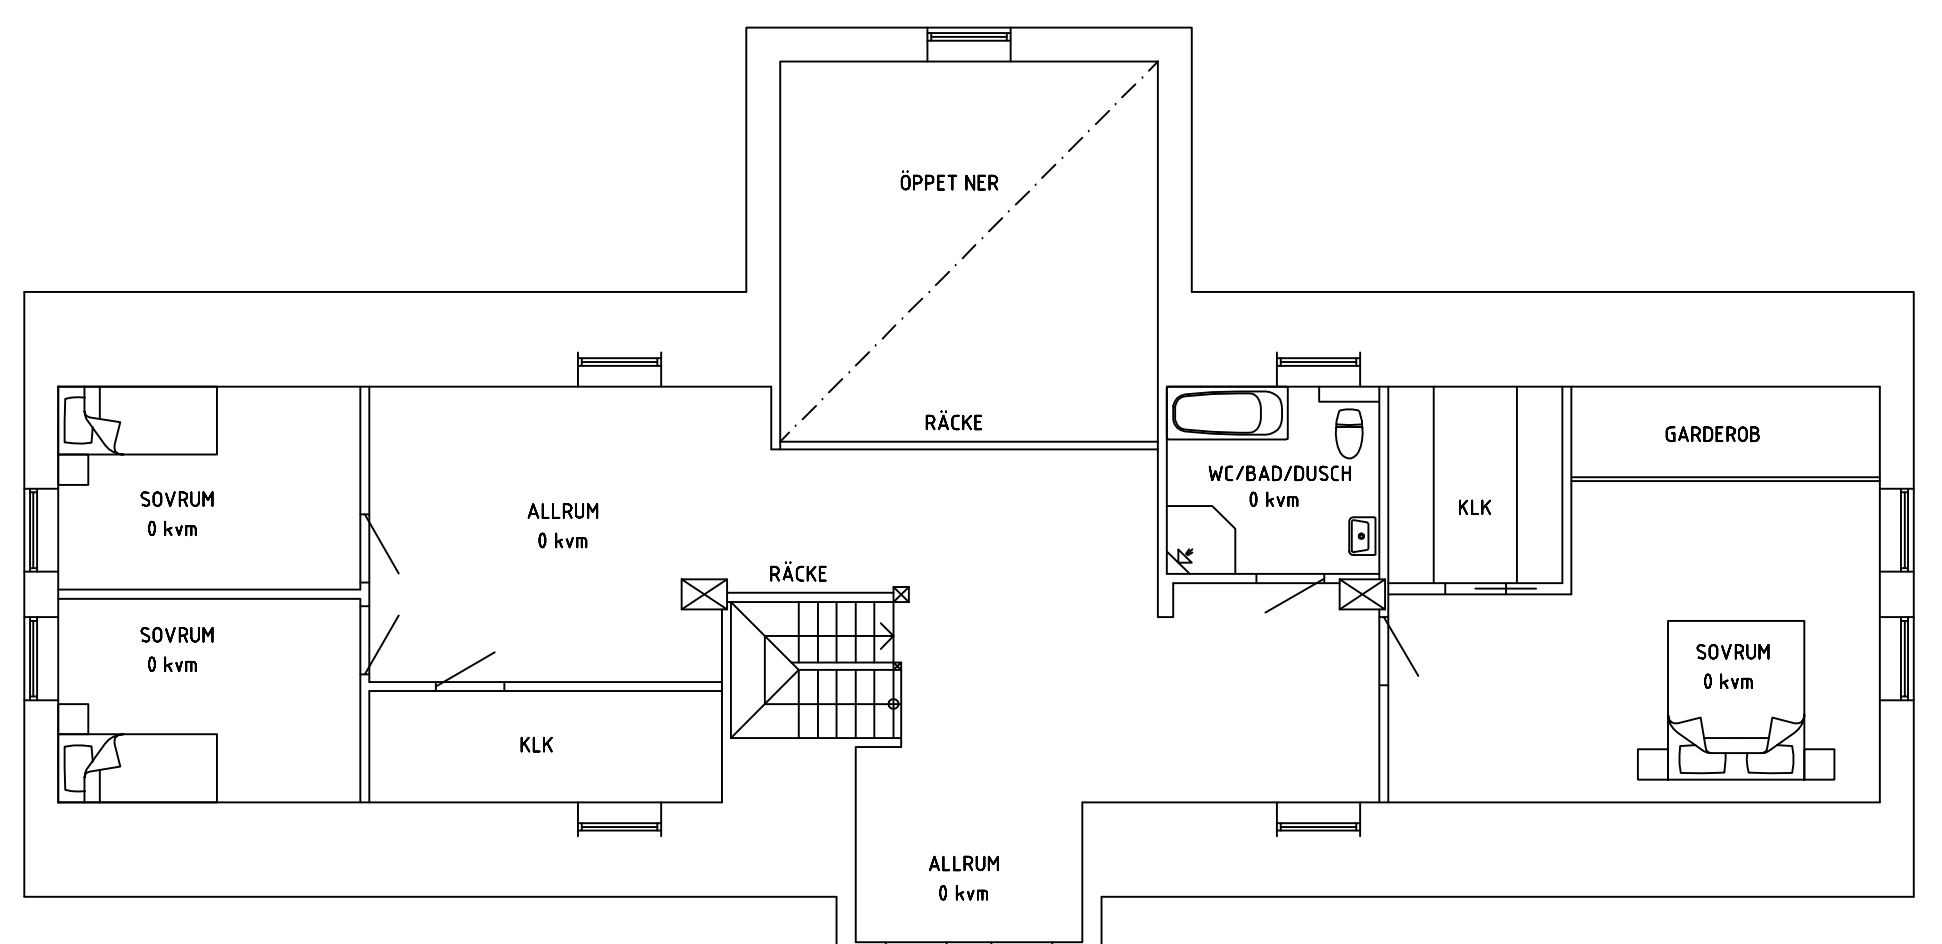

ÖVRE PLAN

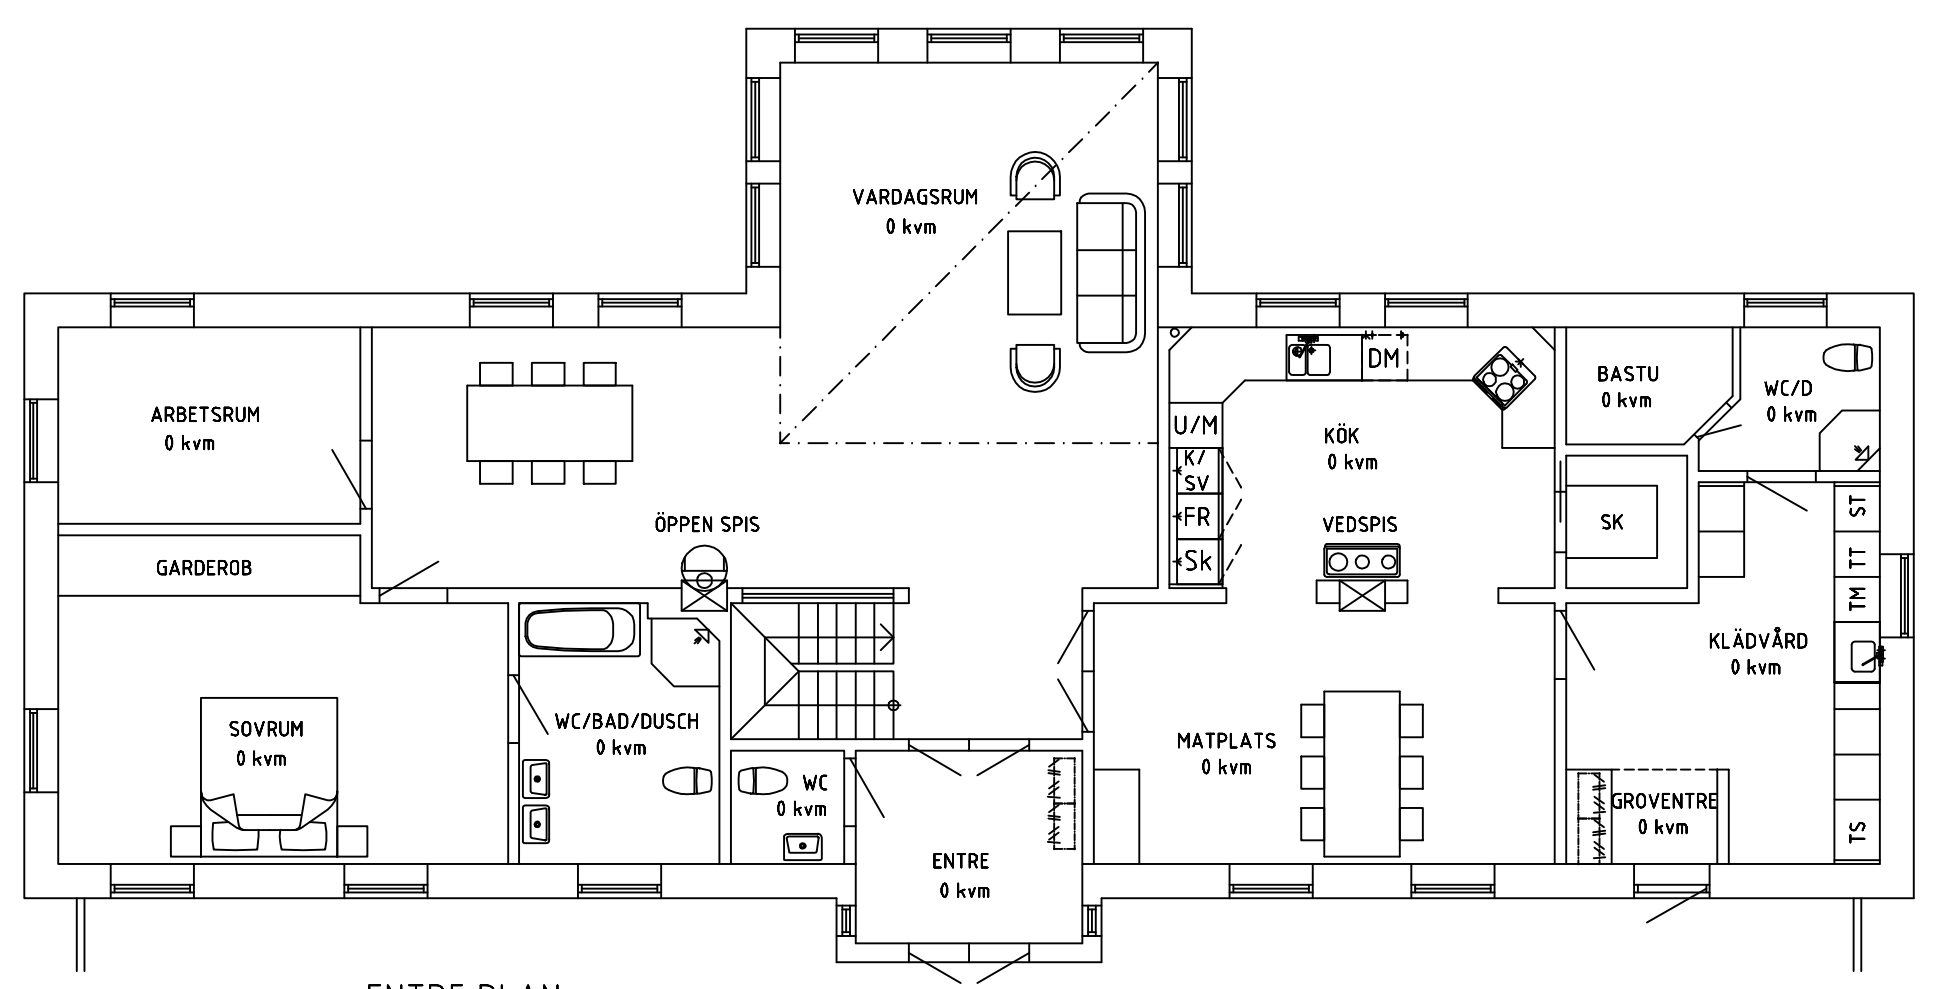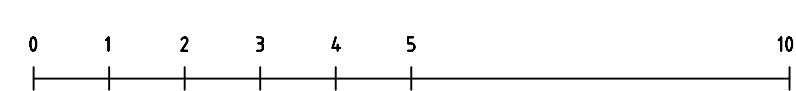

ENTRE PLAN
BYGGNADSYTA 225 kvm

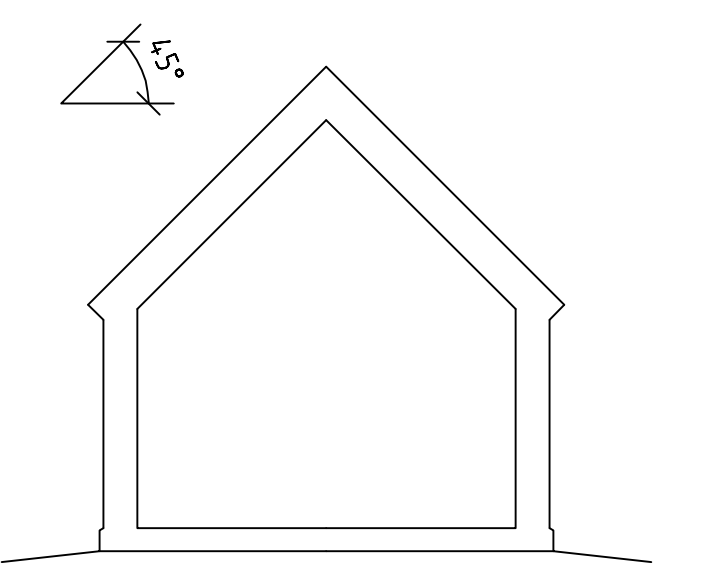

BYGGLOVSHANDLING

HS Bykonsult AB BYGGTEKNISK RÅDGIVNING SANDBY 604, 247 91 S.SANDBY TEL 046-512 39	Hällestad 16:4 LUND:s KOMMUN NYBYGGNAD AV BOSTAD OCH GARAGE	BET	ANT	ÄNDRINGEN AVSER	SIGN	DATUM
		FASADER, PLANER OCH SEKTIONER				
RITAD AV, KONSTRUERAD AV Hans Svensson	4XX	RITINGSNUMMER A1		INR BET -		
S.SANDBY 2019-10-14	SKALA 1:100					