

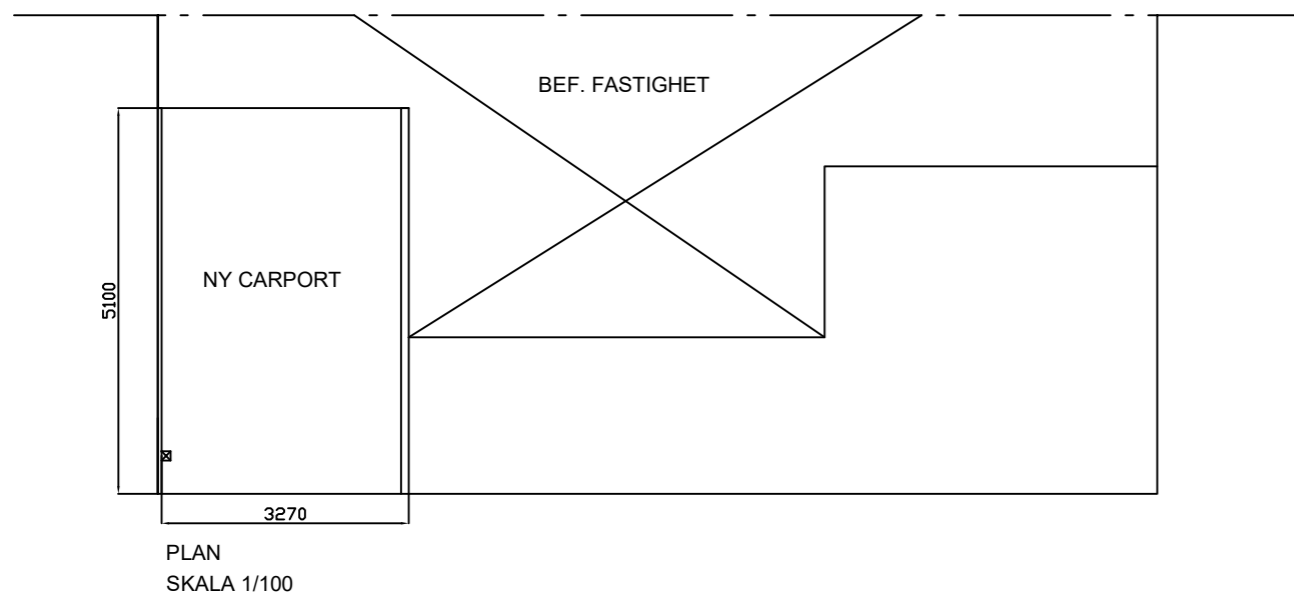


SKALA 1/100

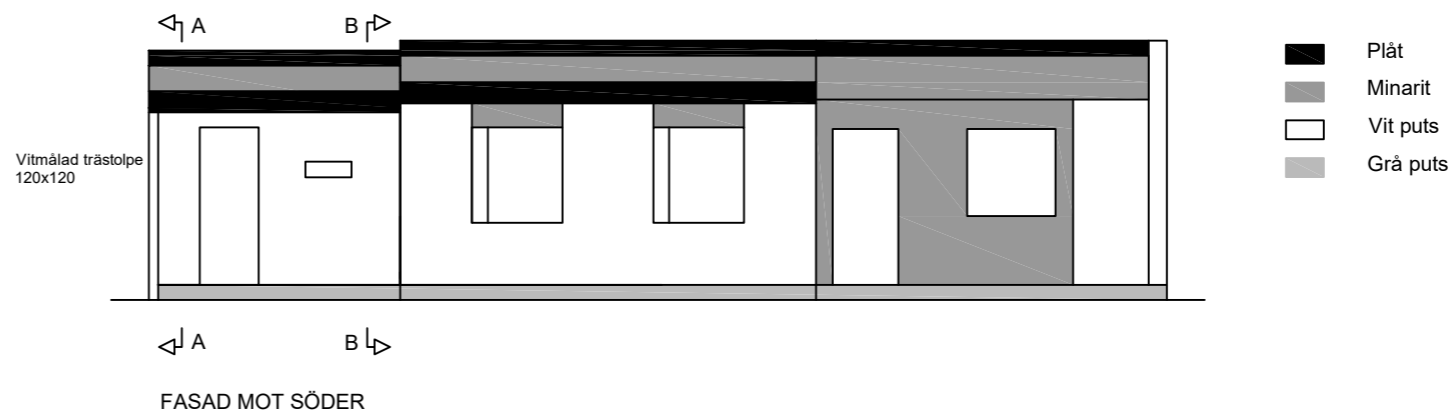

BYGGLOVSRITNING

Ansökan avser: Carport
Fastighetsbeteckning: Nyponet 15, Lund
Ritningen visar: Plan, Fasader, Situationsplan
Datum: 2020-01-28
Ritningsansvarig: Linda Persson

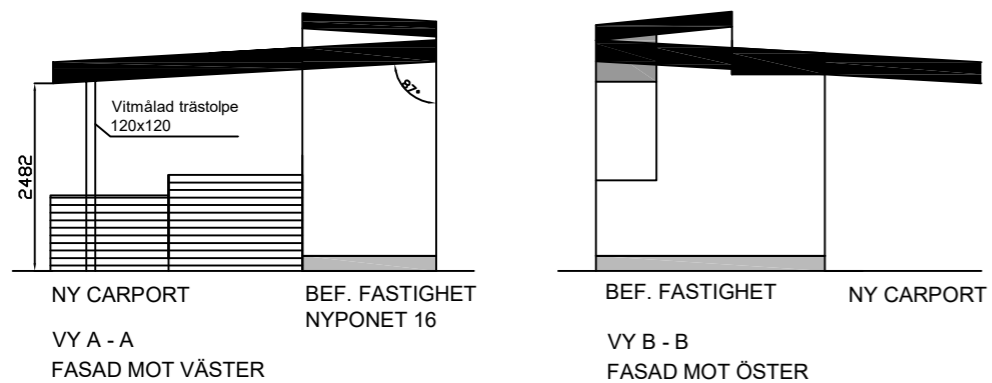