


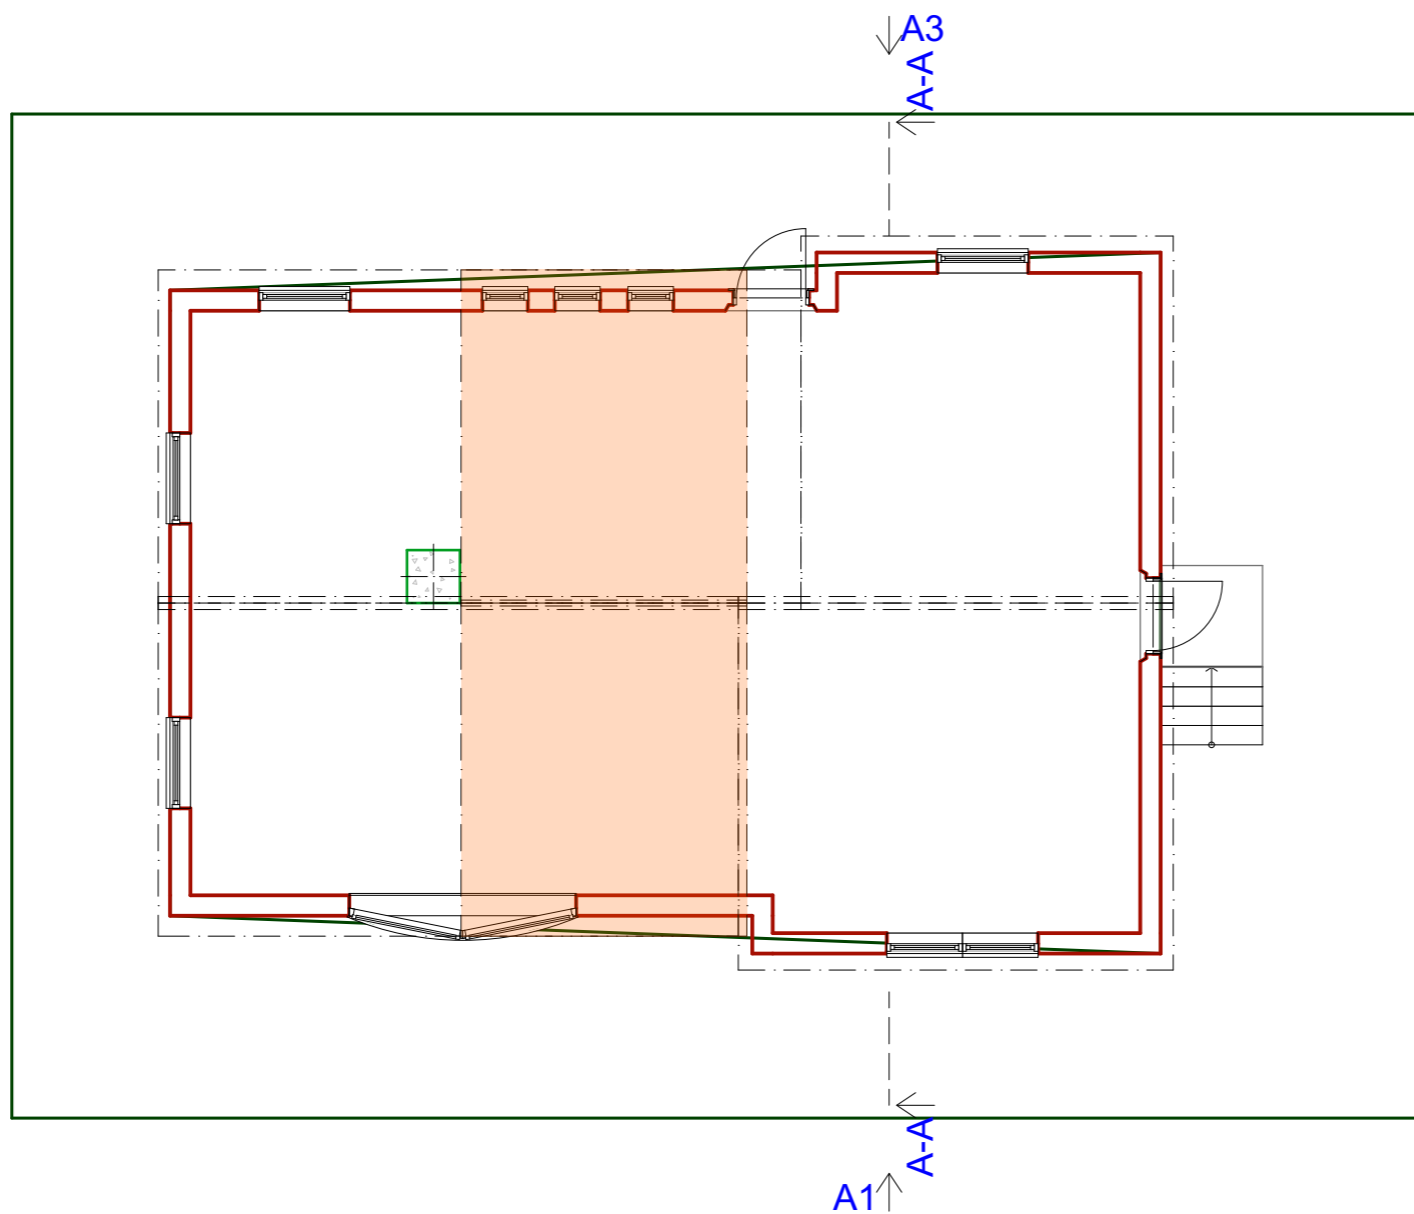

Ny byggnation



A4 ↓

A2 ↑

A-A3 ↓

A-A1 ↑

Plan
1:100

BET	ÄNDRING AVSER	DATUM	Sign.
#Project Name			
A	Graphisoft		
UPPDRAG NR	RITAD AV	HANDLÄGGARE	
#PIn		#CAD Technician Full N	
DATUM	ANSVARIG	#Contact Full Name	
SKALA	NUMMER	BET	
1:100	A-40-3-101		