



- FÖRKLARINGAR**
 ALLA MÅTT ANGES I MM.
- Bef vägg
 - Vägg som rives
 - Ny vägg
 - Bef dörr
 - Ny dörr

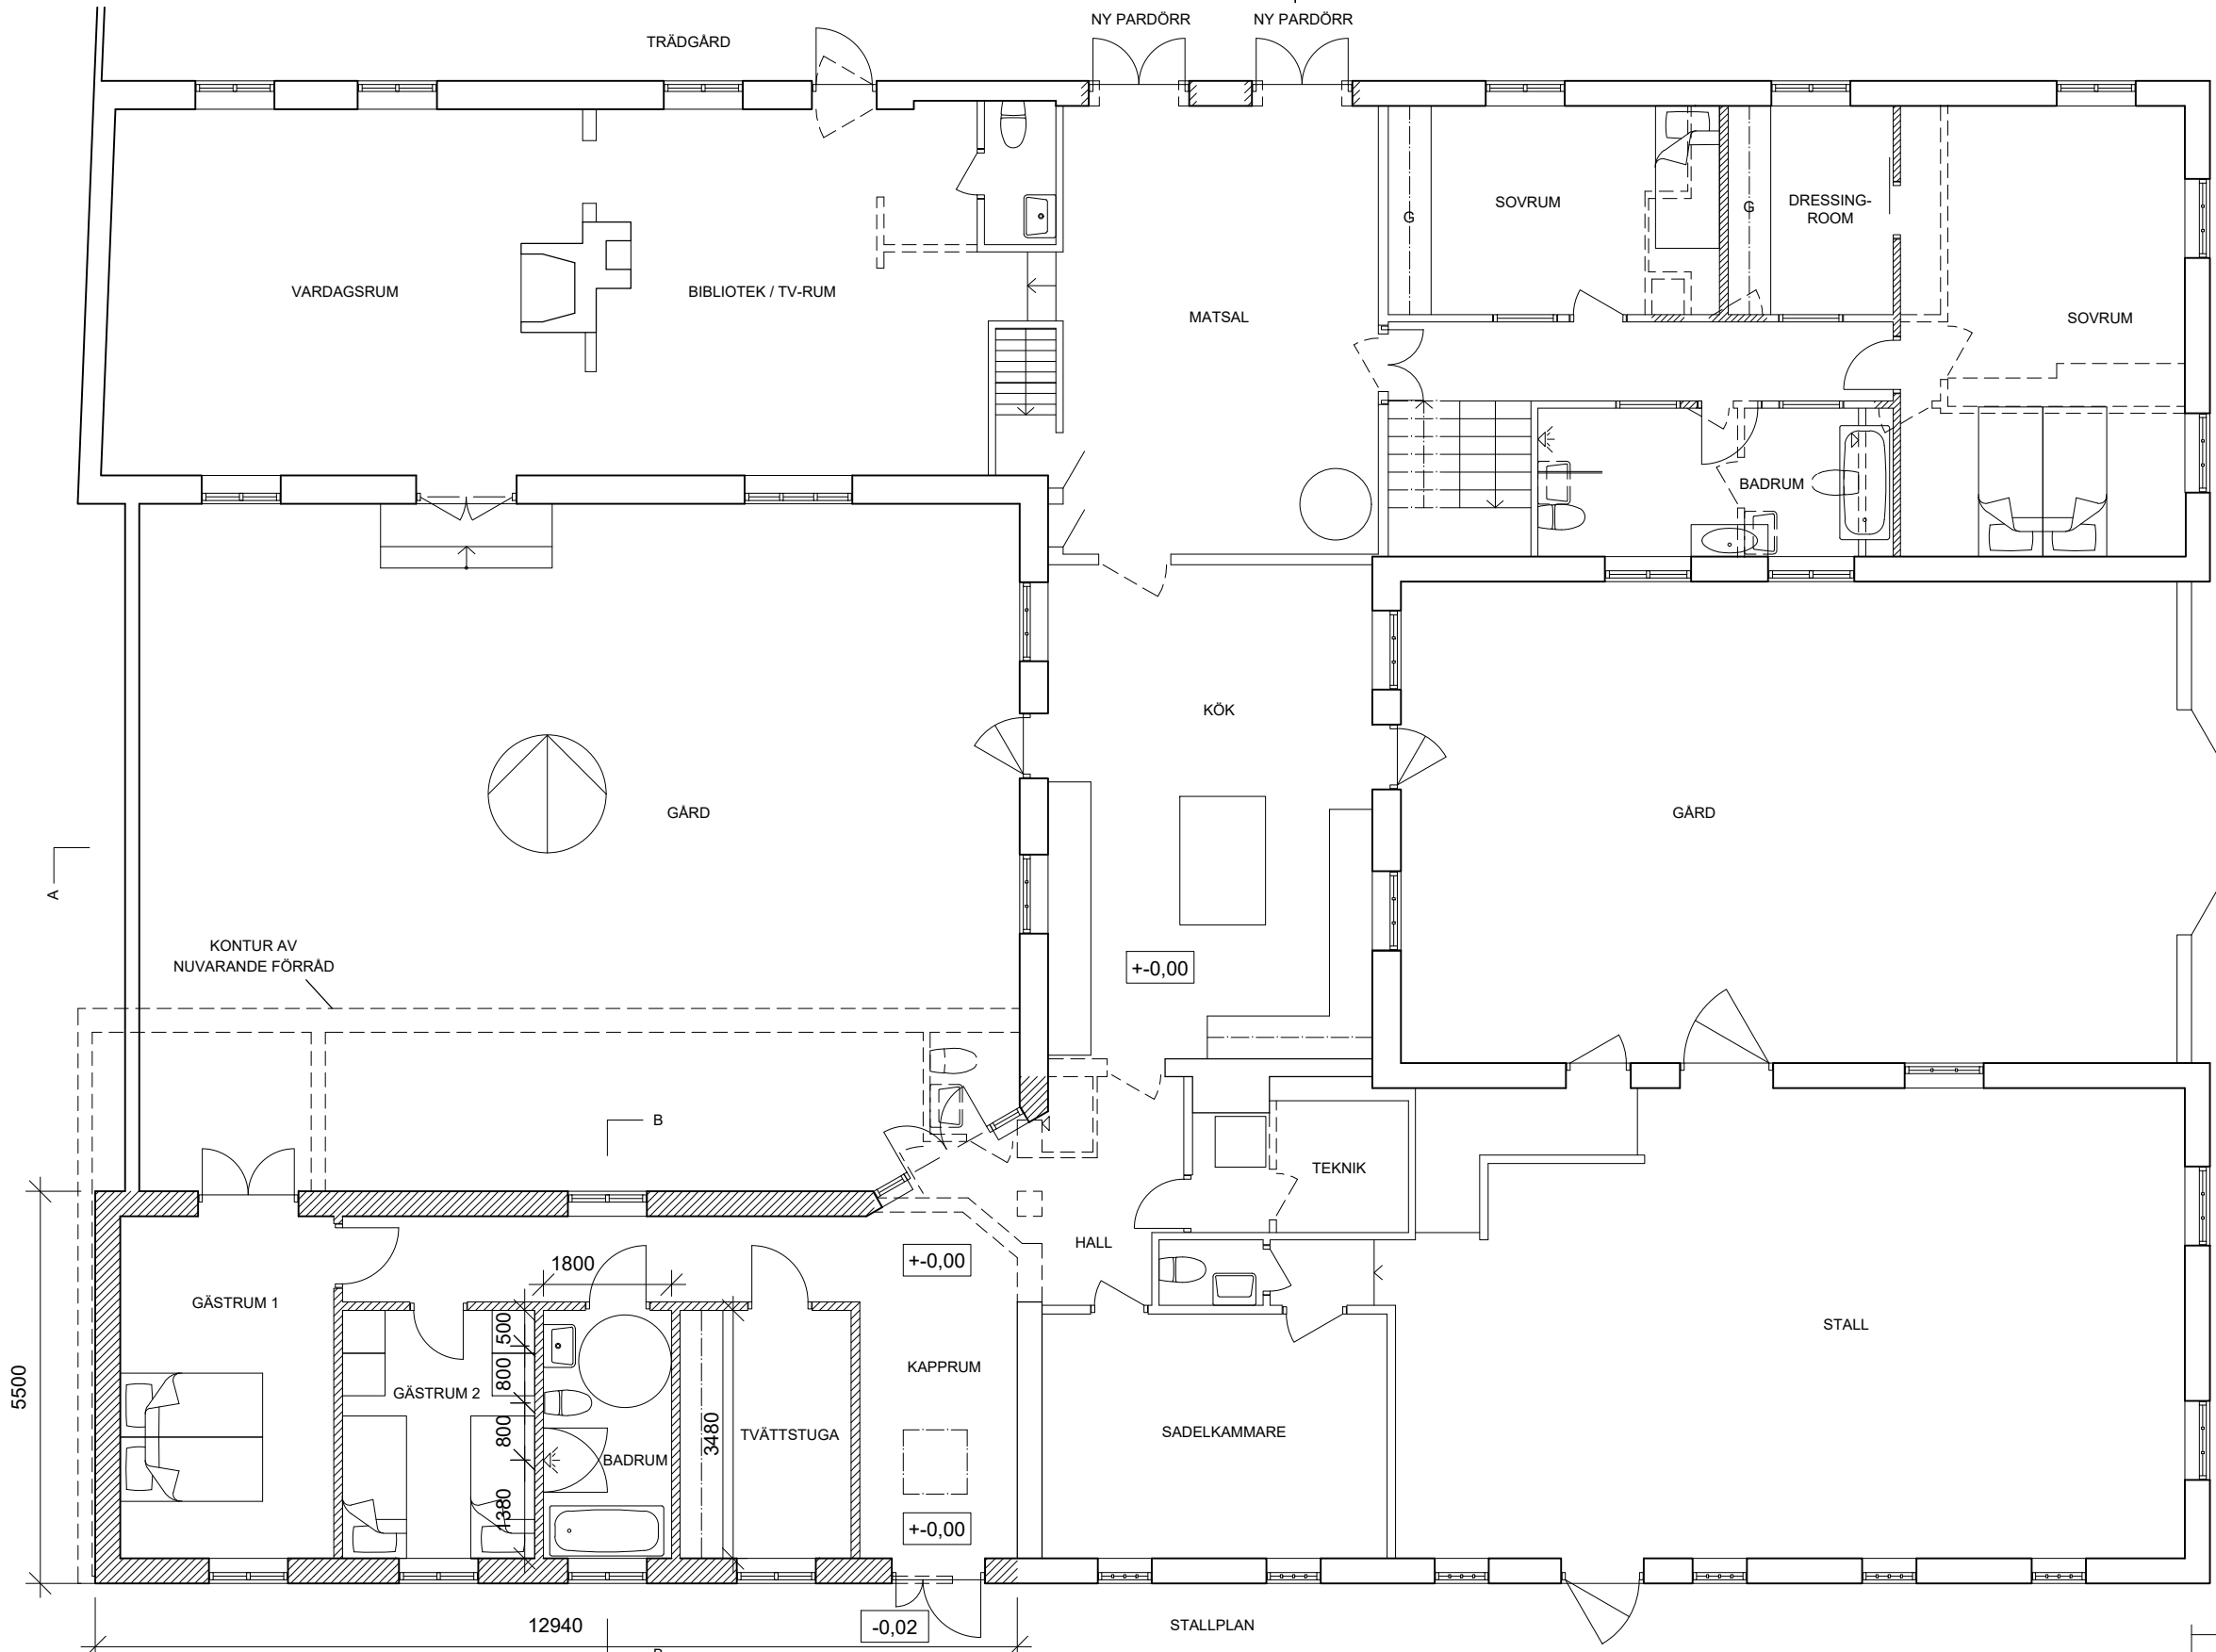

PLAN BOTTENVÄNING

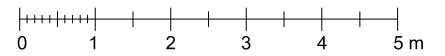

RELATIONSHANDLING BYGGHANDLING FÖRFRÅGNINGSUNDERLAG PRELIMINÄRHANDLING BYGGLOVHANDLING	Arkitektkontoret RYDSTERN & LILIEDAHL AB Aggregatväg 5 211 33 Malmö Tel: 040-30 68 69 E-mail: info@r-l.se www.r-l.se	SJÖSTORP 8:12 - 8:14, LUND Hovstorp hästgård Tillbyggnad av bostad och nybyggnad av garage Plan, tillbyggnad Skala 1:100 (A3)
RITAD AV, KONSTRUERAD AV FL	Arbetsnr. 18143	RITNINGNUMMER A1:01
ORT, DATUM MALMÖ 2020 02 12	BET ANT ÄNDRINGEN AVSER SIGN DATUM	ÄNDR BET