

Kartunderlag för situationsplan över fastigheten

GLADAN 7

Nyttjanderätt medgiven: 2019-11-08

Koordinatsystem: Sweref 99 13 30

Gränsredovisningen har inte rättsverkan och kan skilja något från Lantmäteriets uppgifter.




Stadsbyggnadskontoret, Lund

149440

149480

6167520

6167480

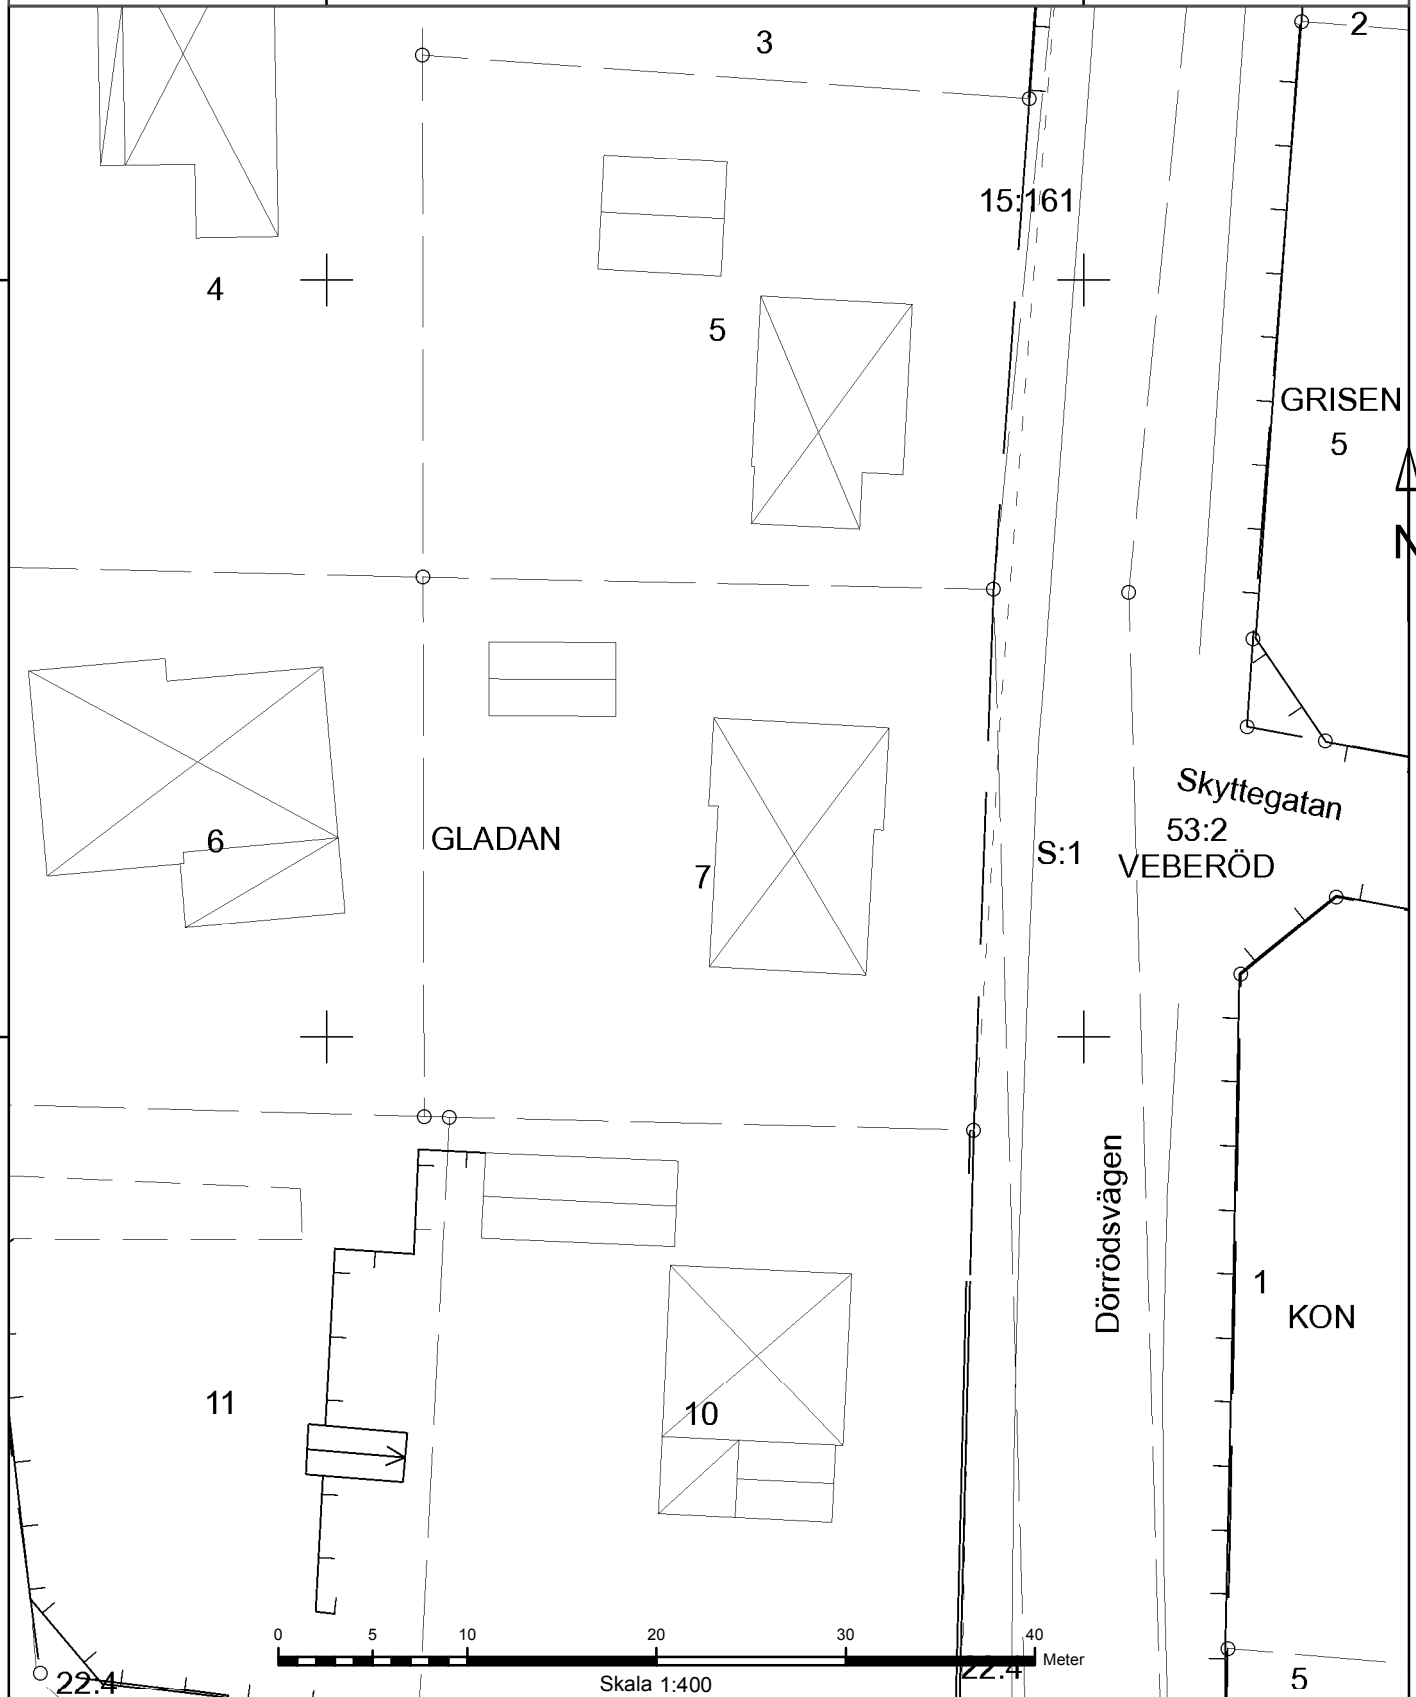

Skala 1:400

40 Meter