

**FÖRKLARINGAR:**

RIVNINGSANSÖKAN AVSER RIVNING AV ETT PÅBYGGT FÖRRÅD FRÅN CA 1970. I DESS PLATS AVSES UPPFÖRAS EN MURAD GÄSTLÄNGA



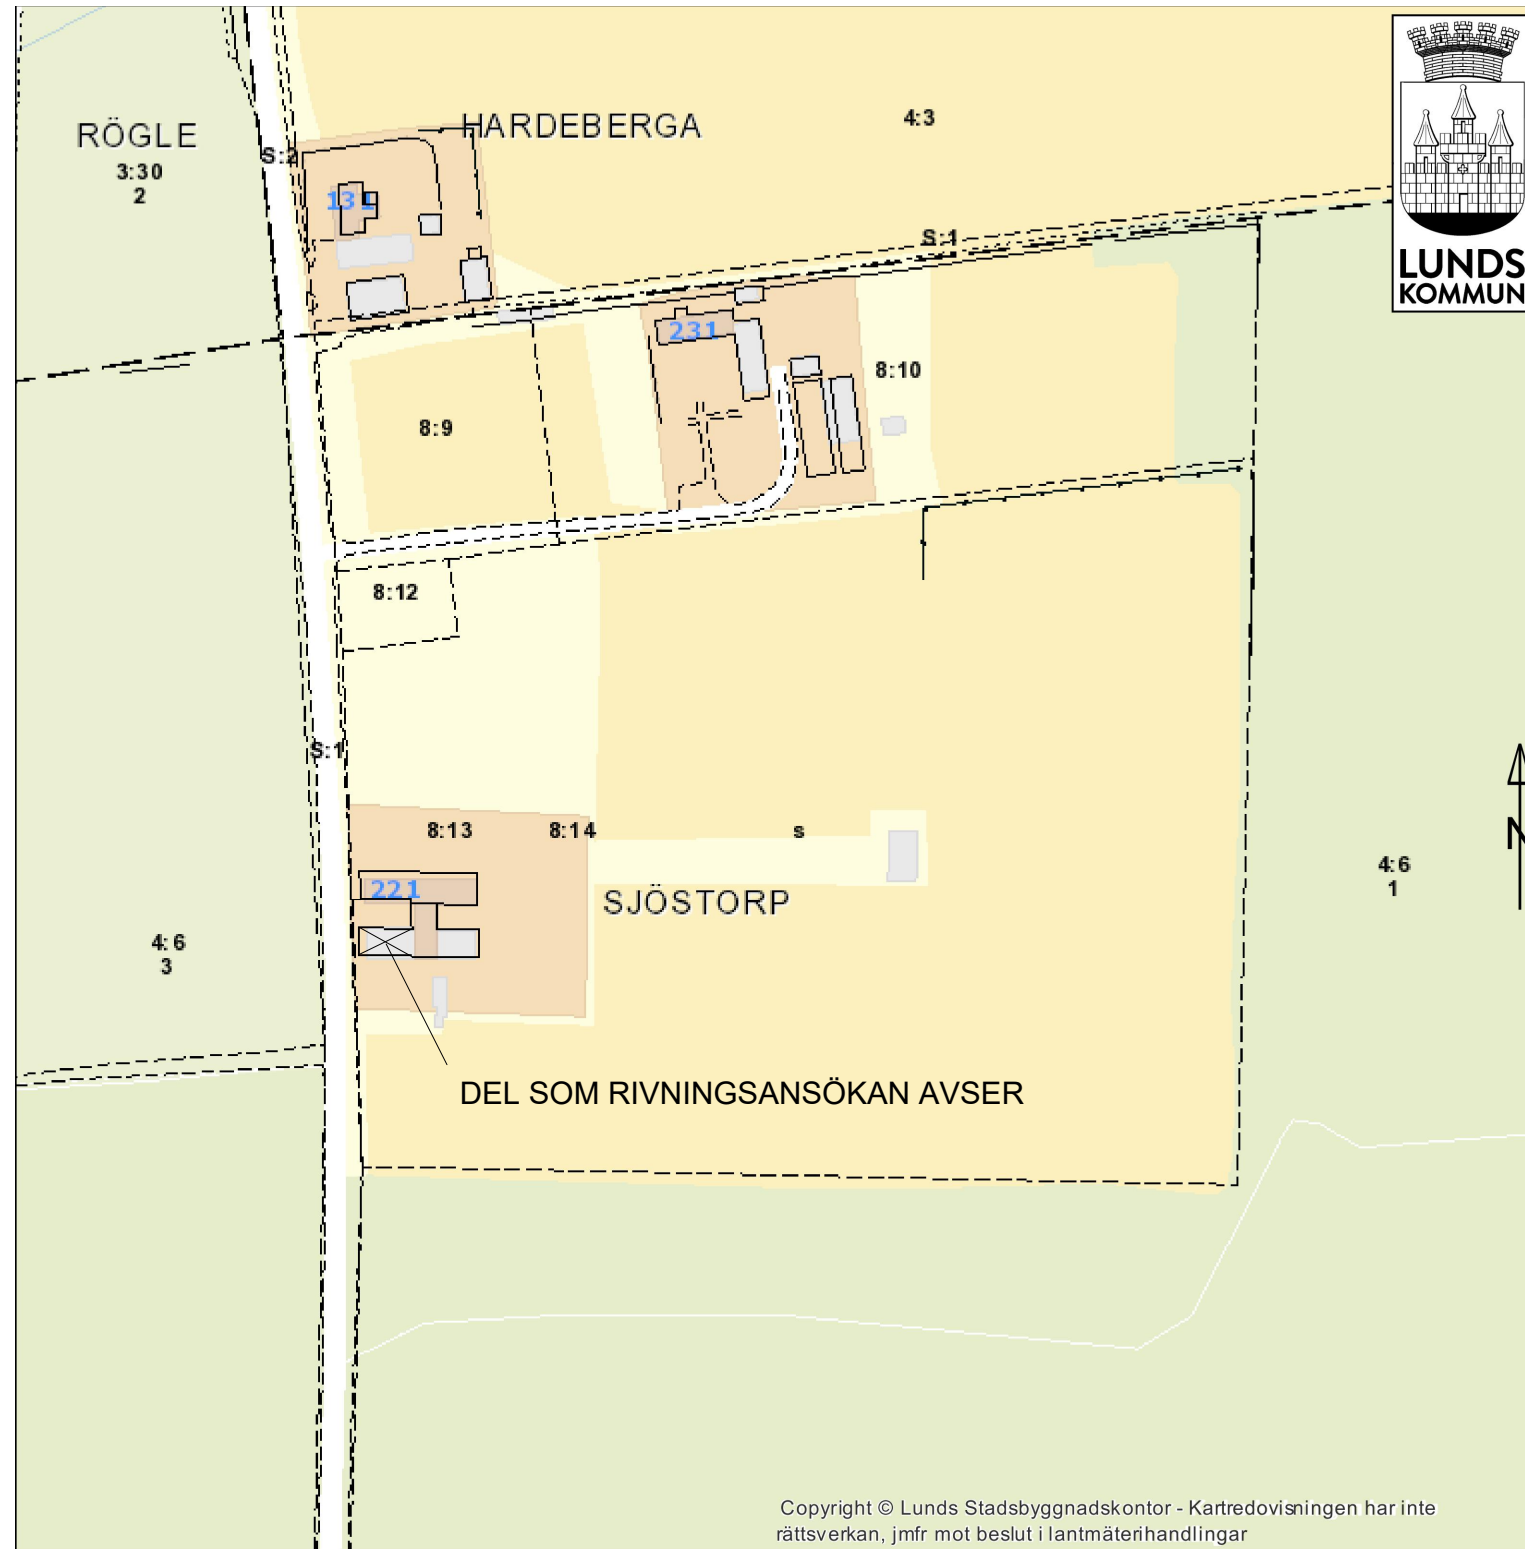


FOTO AV BEF FÖRRÅDSBYGGNAD, SOM RIVNINGSANSÖKAN AVSER.

Copyright © Lunds Stadsbyggnadskontor - Kartredovisningen har inte rättsverkan, jmf mot beslut i lantmäterihandlingar

Copyright: Stadsbyggnadskontoret, Lund  
Kartbild utskrivnen 2020-02-05

Gränsredovisning har inte rättsverkan, jämför mot beslut i lantmäterihandlingar.

 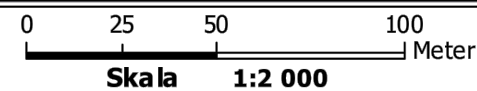

**RIVNINGSANSÖKAN**

**Arkitektkontoret  
RYDSTERN & LILIEDAHL AB**  
Aggregatväg 5 211 33 Malmö  
Tel: 040-30 68 69 E-mail: info@r-l.se  
www.r-l.se

BET	ANT	ÄNDRINGEN AVSER	SIGN	DATUM

**SJÖSTORP 8:12 - 8:14, LUND**  
Hovstorp hästgård  
Tillbyggnad av bostad och nybyggnad av garage  
Orienteringskarta  
Skala 1:2000 (A3)

RITAD AV, KONSTRUERAD AV  
FL

Arbetsnr.  
18143

ORT, DATUM  
MALMÖ 2020 02 12

RITNINGNUMMER  
**A0:00**

ÄNDR BET