

FÖRKLARINGAR:

BYGGLOVANSÖKAN AVSER TILLBYGGNAD AV HOVSTORP HÄSTGÅRD MED EN NY GÄSTLÅNGA SAMT EN NY GARAGEBYGGNAD.

PÅ PLATSEN FÖR GÄSTLÅNGAN STÅR NU EN FÖRRÄDSBYGGNAD SOM RIVES.


UTFÖRANDE FÖR GÄSTLÅNGA OCH GARAGE STÅR PÅ RESPEKTIVE FASADRITNING.

YTOR:


TILLBYGGNAD:
BYA: 73 kvm
BTA: 30 kvm

GARAGE:
BYA: 91 kvm
BTA: 86 kvm

TOTALT:
BYA: 164 kvm
BTA: 116 kvm

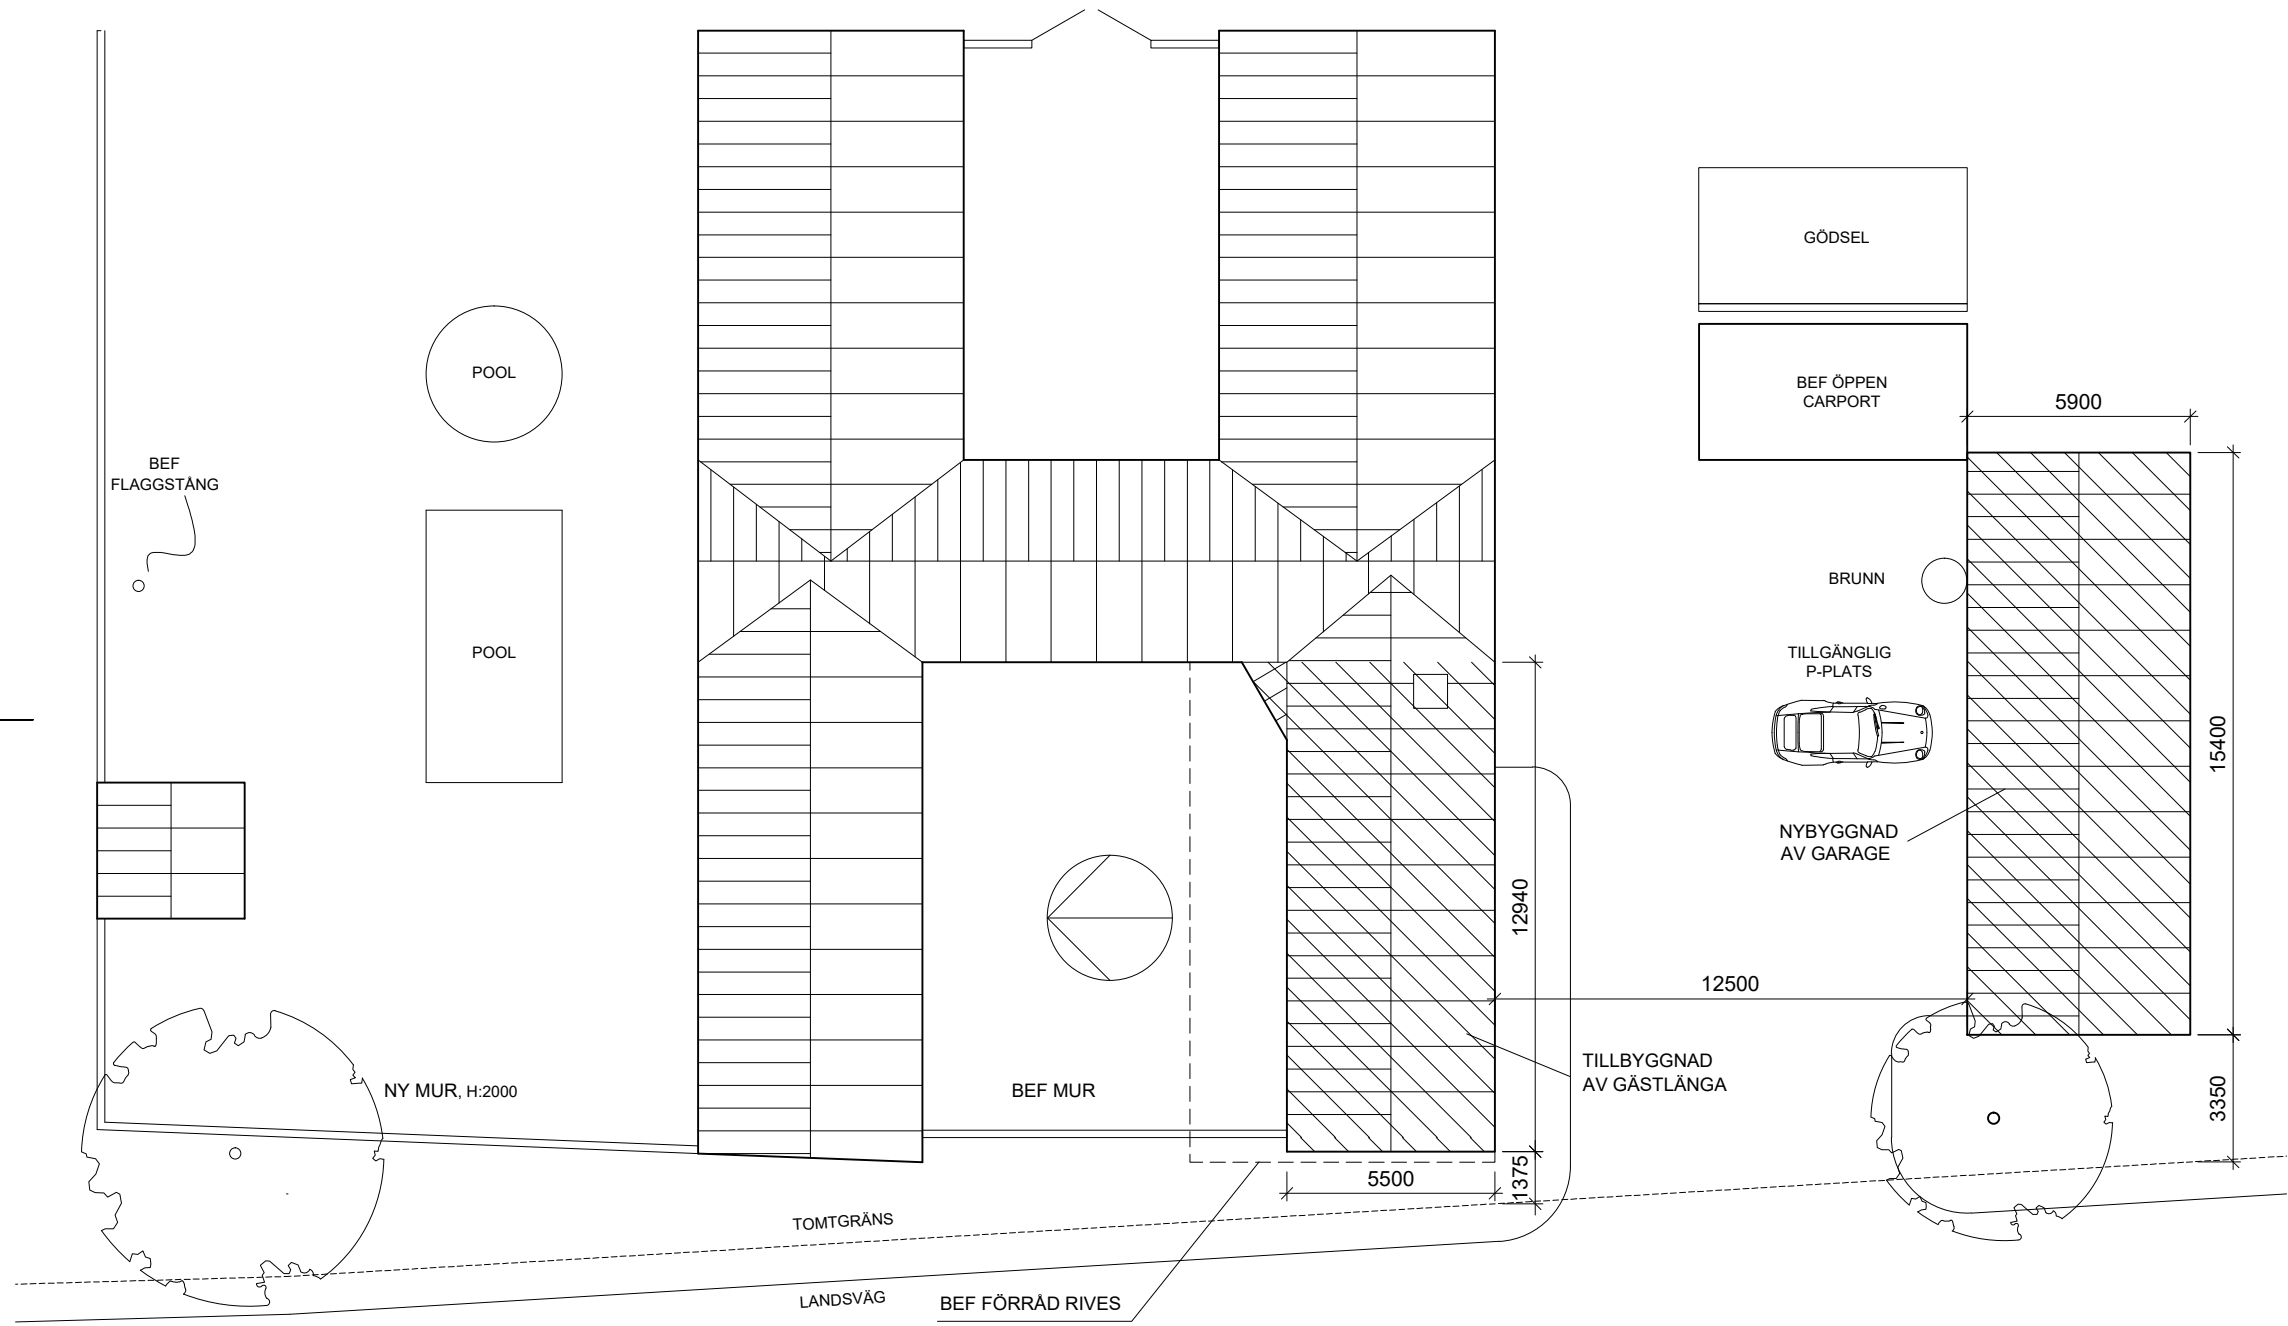

SITUATIONSPLAN

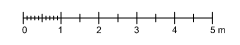

BET	ANT	ÄNDRINGEN AVSER	SIGN	DATUM

> RELATIONSHANDLING > BYGGHANDLING > FÖRFRÅGNINGSUNDERLAG > PRELIMINÄRHANDLING > BYGGLOVHANDLING	Arkitektkontoret RYDSTERN & LILIEDAHL AB Aggregatväg 5 211 33 Malmö Tel: 040-30 68 69 E-mail: info@r-l.se www.r-l.se		SJÖSTORP 8:12 - 8:14, LUND Hovstorp hästgård Tillbyggnad av bostad och nybyggnad av garage Situationsplan Skala 1:200 (A3)	
	RITAD AV, KONSTRUERAD AV FL	Arbetsnr. 18143	RITNINGNUMMER A1:00	
	ORT, DATUM MALMÖ 2020 02 12		ÄNDR BET	