



BASKARTA UTDRAG 1:5000

SKALA 1:5000

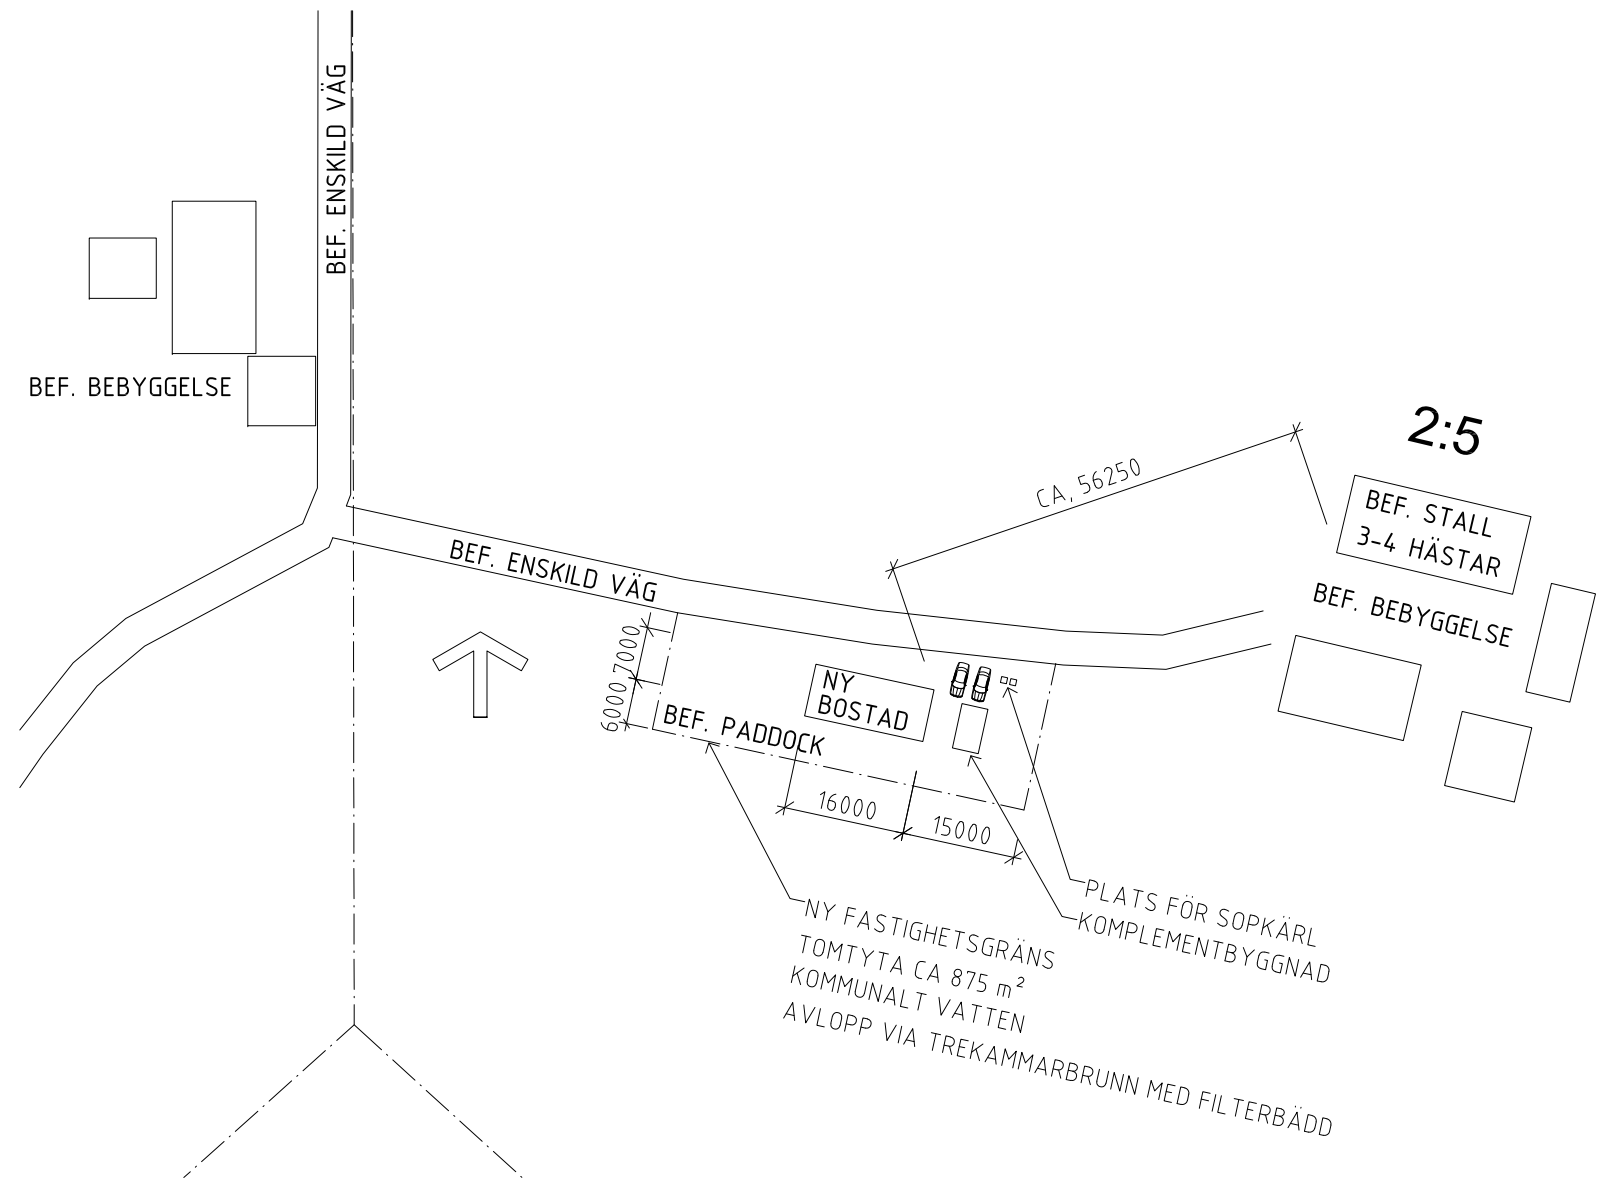

SITUATIONSPLAN 1:1000

SKALA 1:1000

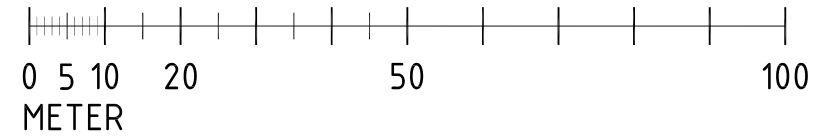

Genarp 2:5 (1152) L 2018-002128

Ansökan om förhandsbesked för nytt bostadshus / 2020-02-10 / AP
 Rev. Bef. stall markerat med avstånd till nytt hus / 2020-03-04 / AP

SA02

panorama arkitekter ab

Norra Neptunigatan 11, 211 18 Malmö Tel: 040 - 23 50 70