
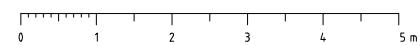


BESKRIVNING
 FASAD TILLBYGGNADER:
 SVART TEGEL, LIKA BEFINTLIGT

 TAK TILLBYGGNADER:
 GRÅ PLÅT, LIKA BEFINTLIGT

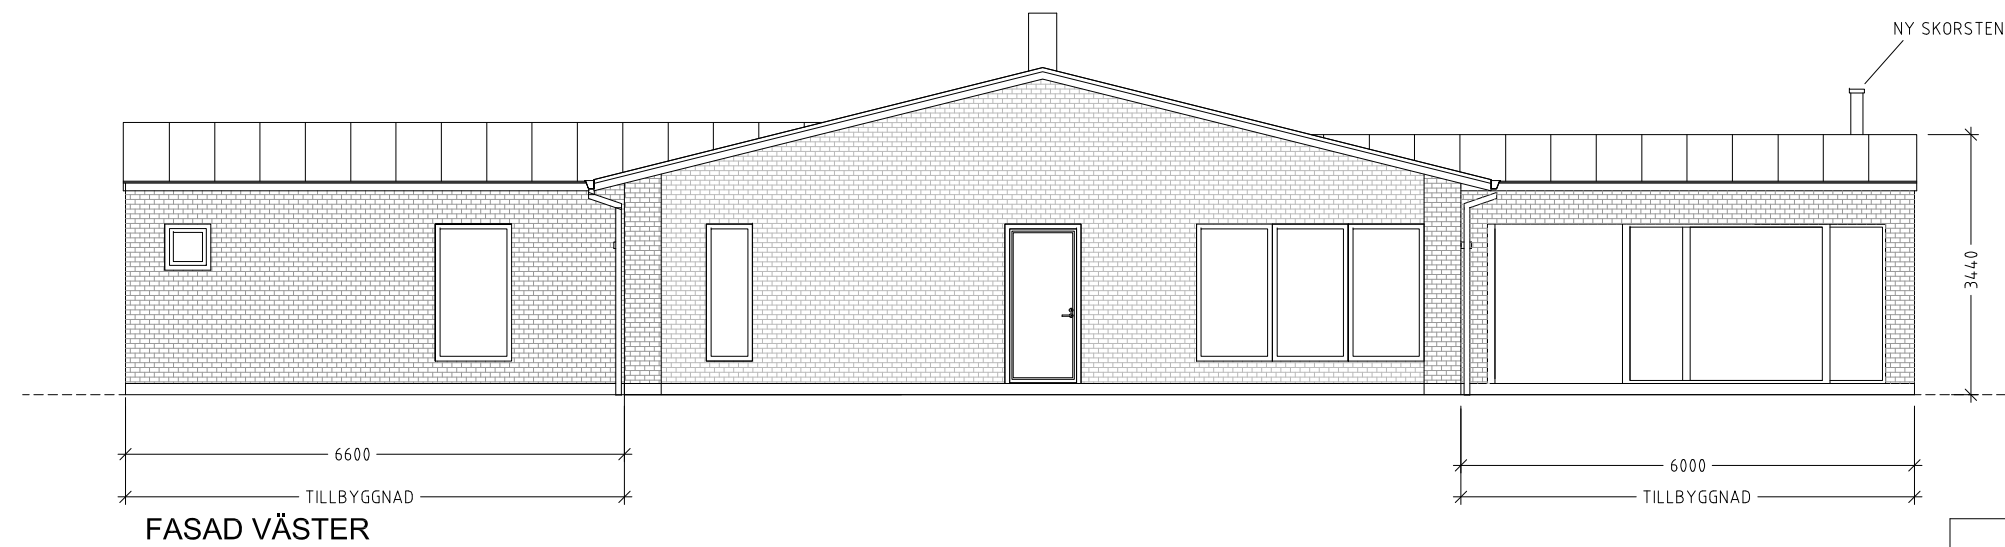

BET	ANT	ÄNDRINGEN AVSER	SIGN	DATUM

WENNSTRÖM & LUNDQUIST ARKITEKTER		KNARREN 8 - LUND	
RITAD AV, KONSTRUERAD AV KARL WENNSTRÖM		DVALINS GRÄND 2	
ORT, DATUM MALMÖ, 2020-03-09		TILLBYGGNAD	
		FASADER	
		SKALA 1:100 (A3)	
		RITNINGNUMMER A1:03	ÄNDR BET