


SEKTION A - A

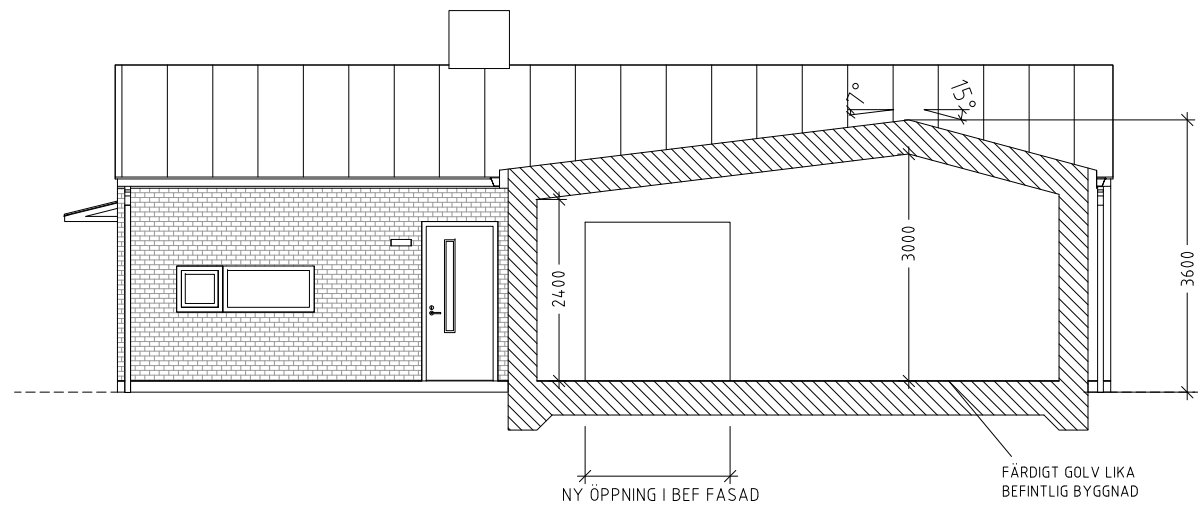

SEKTION B - B



BET	ANT	ÄNDRINGEN AVSER	SIGN	DATUM
<p style="text-align: center;"><b>WENNSTRÖM &amp; LUNDQUIST</b> ARKITEKTER</p>		<p><b>KNARREN 8 - LUND</b> DVALINS GRÄND 2 TILLBYGGNAD SEKTIONER</p>		
		<p>SKALA 1:100 (A3)</p>		
<p>RITAD AV, KONSTRUERAD AV <b>KARL WENNSTRÖM</b></p>		<p>Arbetsnr.</p>		
<p>ORT, DATUM MALMÖ, 2020-03-09</p>		<p>RITNINGSNUMMER <b>A1:02</b></p>		<p>ÄNDR BET</p>