


FASAD MUR MOT SYDOST SKALA 1:100

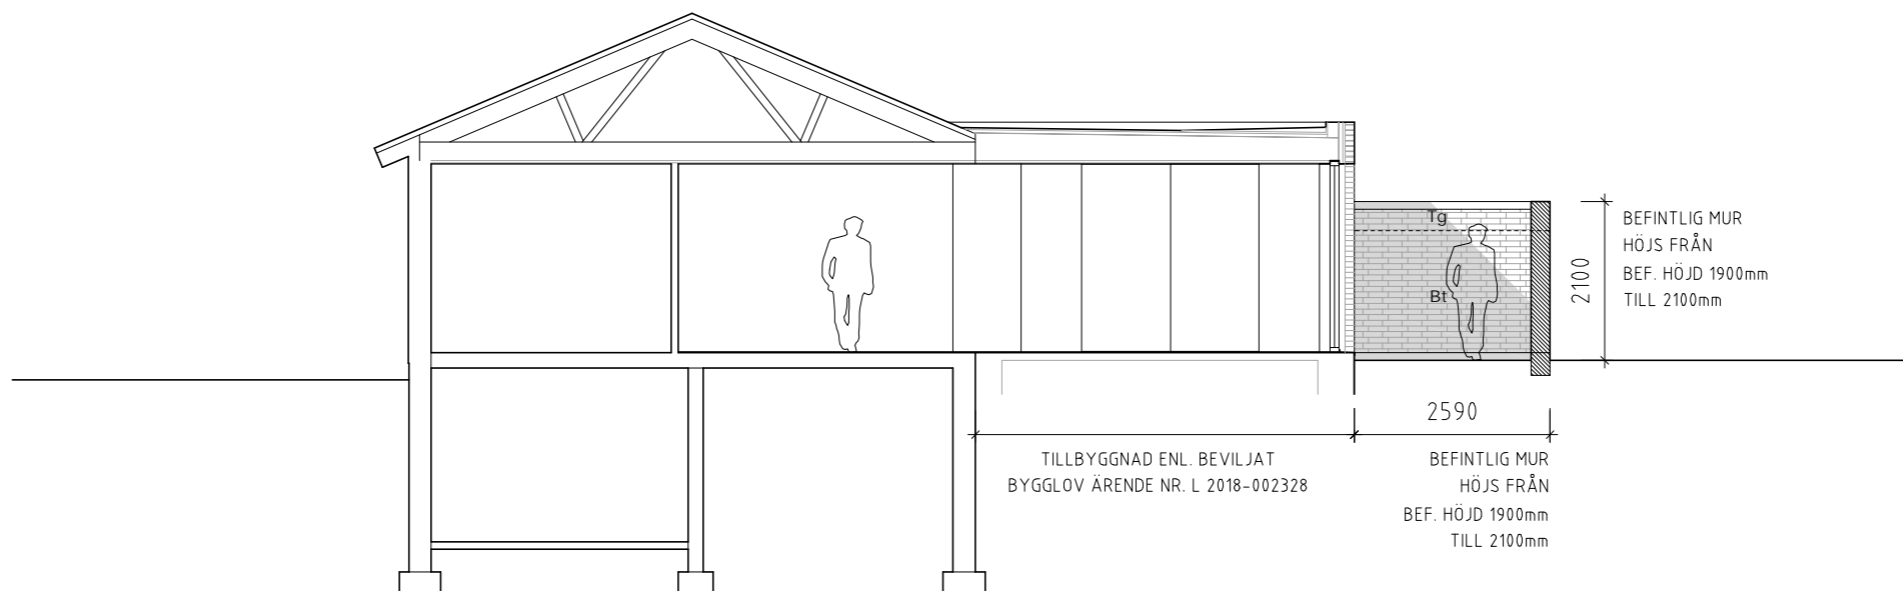

SEKTION MUR B-B SKALA 1:100

FÖRKLARINGAR

MÅTT ANGES I MILLIMETER

AVSER FÖRLÄGNING/HÖJNING AV BEFINTLIG MUR

AVSER HÖJNING AV BEFINTLIG MUR

Bt BEFINTLIG TEGEL RÖD KULÖR

Tg NY TEGEL LIKA BEFINTLIG, RÖD KULÖR

A	MUR SÄNKES TILL 2100mm	AC	2020-09-01
---	------------------------	----	------------

BET	ANT	ÄNDRINGEN AVSER	SIGN	DATUM
		BYGGLOVSHANDLING 20 09 01		

Chahrou Hutilainen A+D

Chahrou Hutilainen
Arkitekt + Design AB
K. Lagerströmsgatan 16
202 24 Hasselgrön
040 18 18 00
info@chd.se
www.chd.se

UPPDRAG NR 111600	RITAD AV AC/JH	HANDLÄGGARE AC/JH
DATUM 180917		FILNAMN

HARTASSEN 14
LUNDS KOMMUN

FÖRLÄGNING BEF. TEGELMUR
FASAD MUR, SEKTION MUR B-B

SKALA A3 1:100	NUMMER 113	I BET A
-------------------	---------------	------------