




FASAD MOT ÖSTER

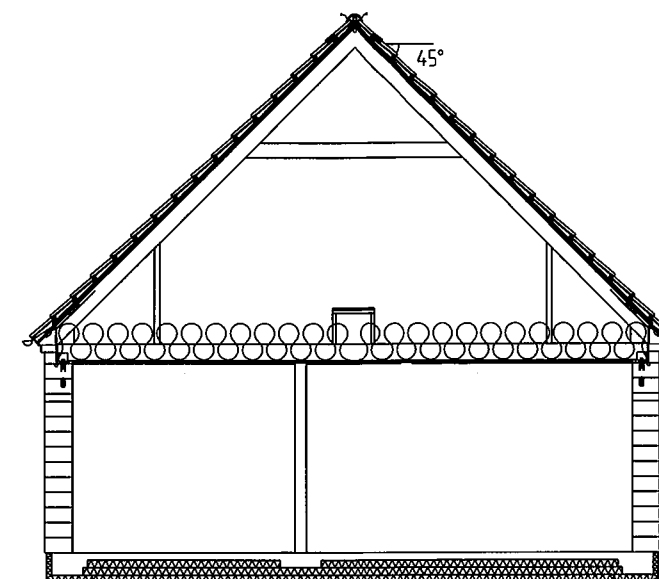


SEKTION A-A

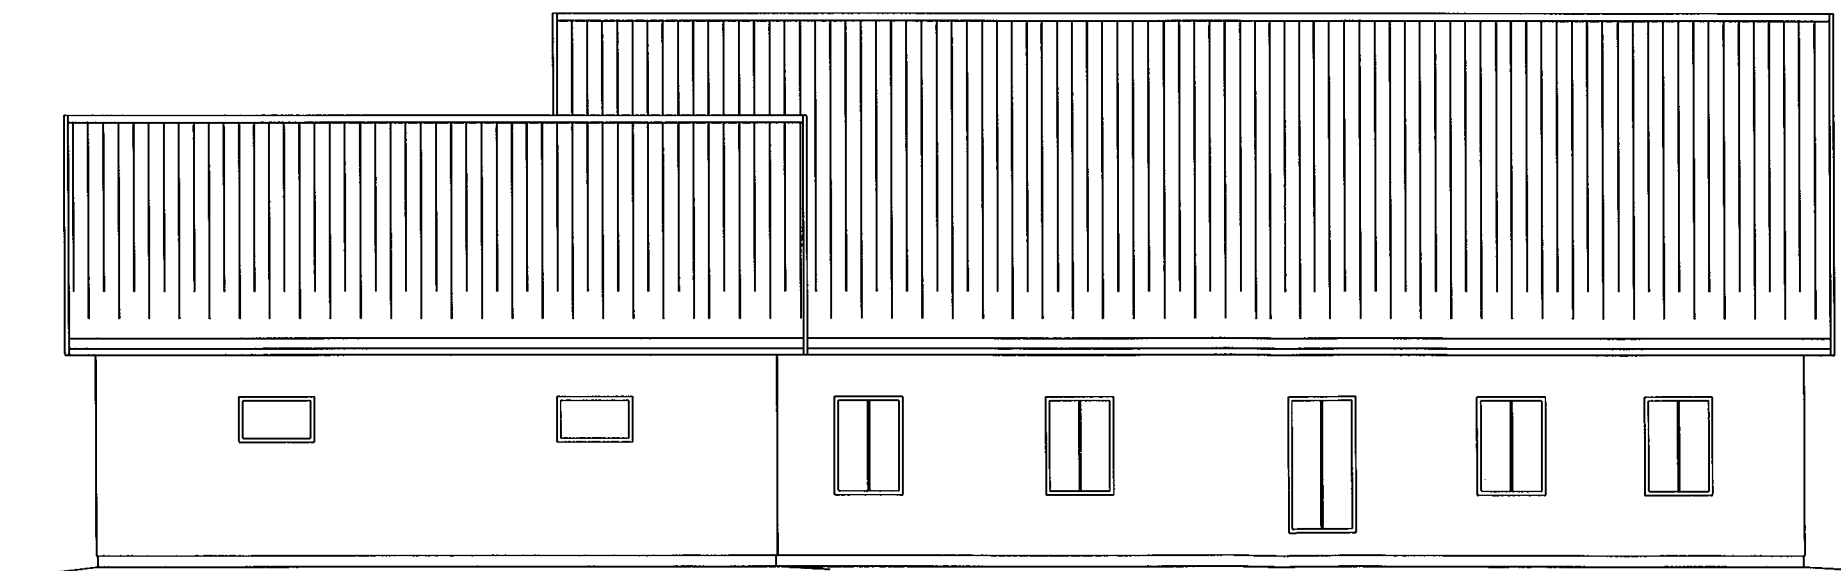

FASAD MOT NORR (HÄLLESTADSVÄGEN)

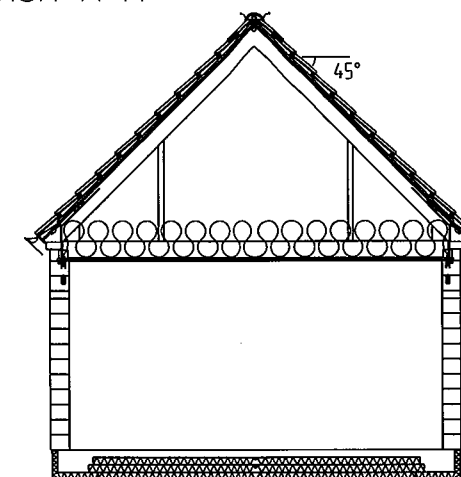

SEKTION C-C

REV	ANT	RENDERING AVSER	DATUM	SKN
FÖRSLAGSHANDLING				
SANDBY 17:21 LUNDS KOMMUN				
 WB BYGGPAKET AB SANDBY 1023 247 92 SÖDRA SANDBY TEL 070 - 588 01 31				
ORDERNR	KALKYL NR	PROJEKTNR		
2020-05-10	RITAD/Å-post LARS HÄRLIN, lars@byggpaket.se	20001		
VILLA JENNY OCH VOLKER NYBYGGNAD AV ENBOSTADSHUS OCH GARAGE FASAD MOT ÖSTER OCH NORR				
SKALA	RITNINGSR	BET		
1:100	A003			