



FÖRKLARINGAR
 ALLA MÅTT ÄR I MILLIMETER OM INGET
 ANNAT ANGES.

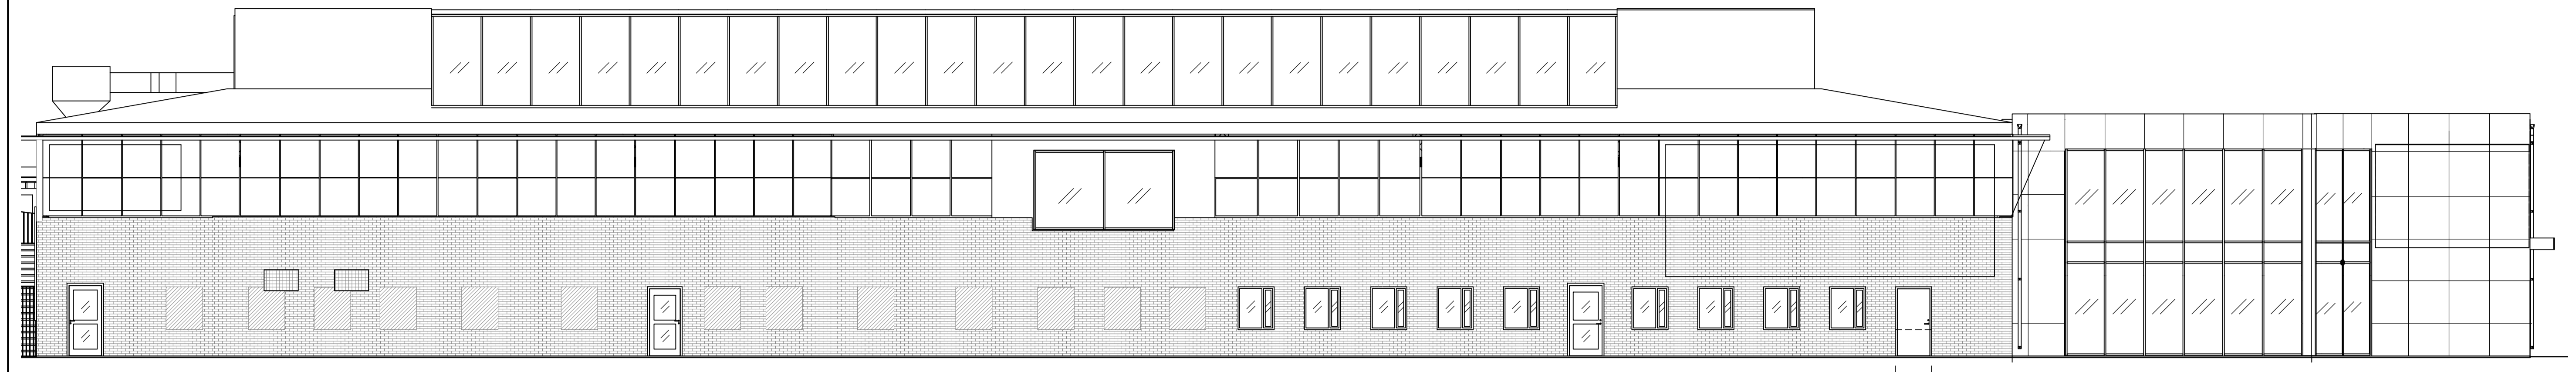

NY DÖRR I DEL AV BEF FÖNSTERHÅL
 UTSIDA KULÖR SVART, RAL 9005

FASAD SÖDER
 SKALA 1:100

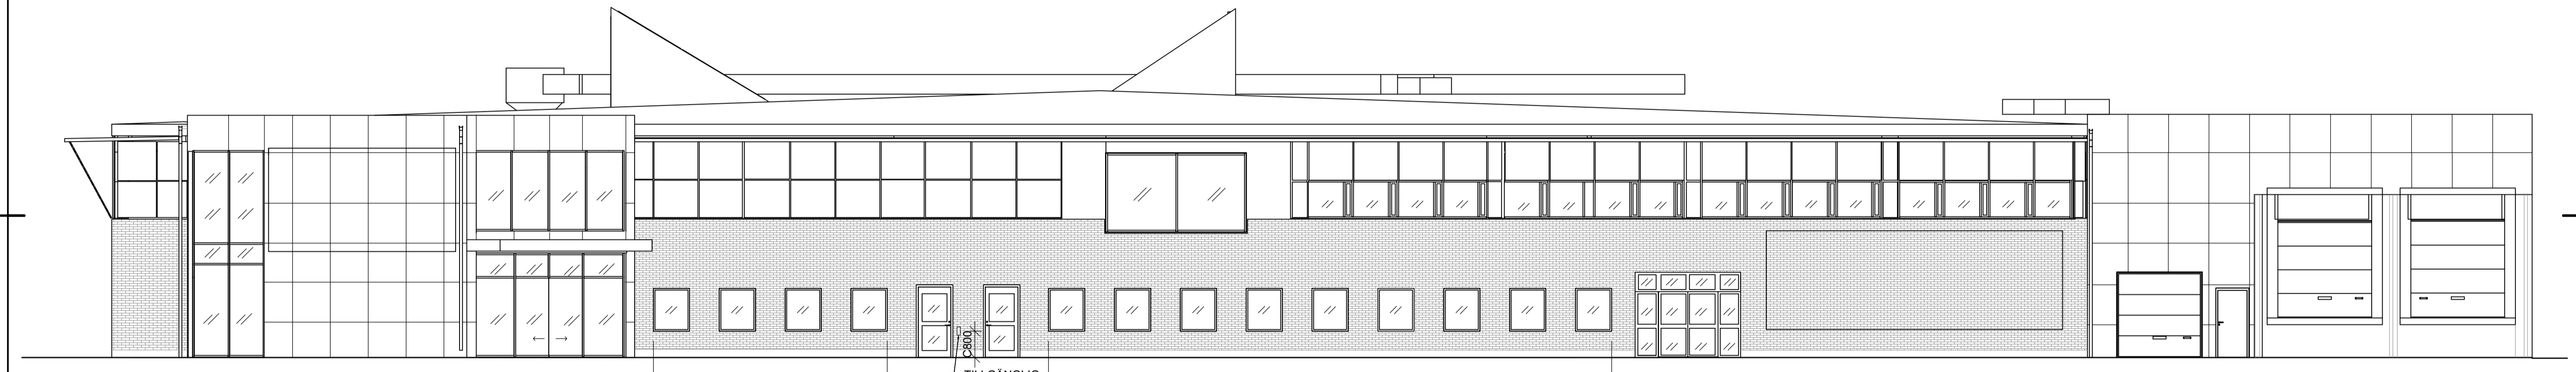


BEF FÖNSTER BYTS
 ALU/ TRÄ: UTSIDA KULÖR SVART, RAL 9005

TILLGÅNGLIG
 ENTRÉ


BEF FÖNSTER BYTS
 ALU/ TRÄ: UTSIDA KULÖR SVART, RAL 9005

ARMBAGSKONTAKT

FASAD OST
 SKALA 1:100

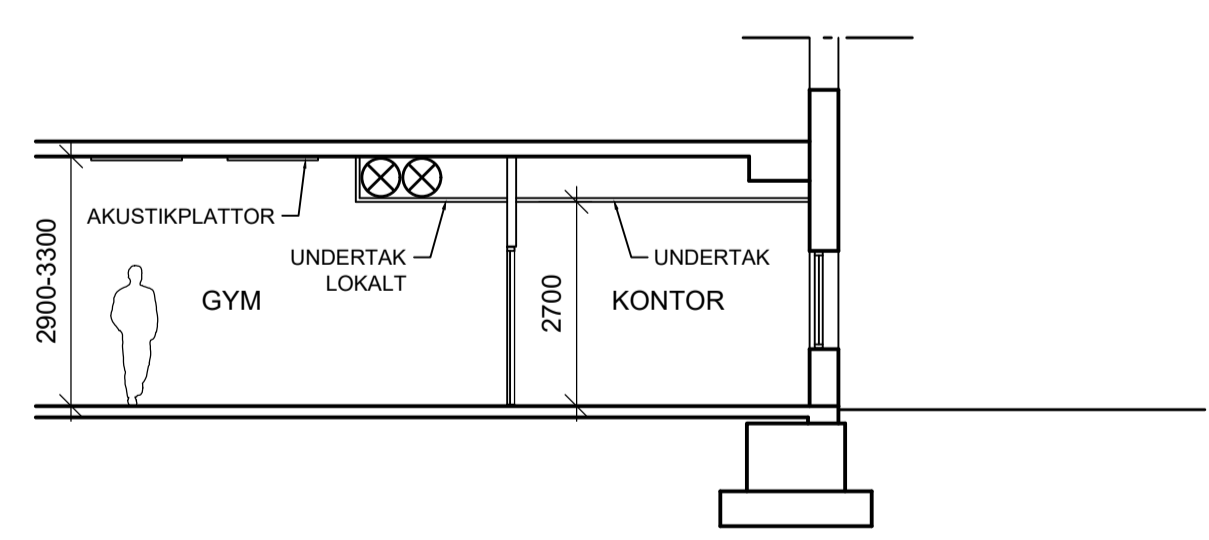

SEKTION A-A
 SKALA 1:100

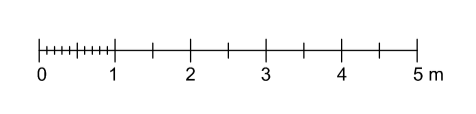

BET	ANT	ÄNDRINGEN AVSER	SIGN	DATUM
RELATIONSHANDLING				
BYGGHANDLING				
FÖRFRÅGNINGSUNDERLAG				
PRELIMINÄRHANDLING				
BYGGLOVHANDLING				

Arkitektkontoret RYDSTERN & LILIEDAHL AB Agnesgatan 5 211 33 Malmö Tel: 040-30 68 69 E-mail: info@r-l.se www.r-l.se		KV. TRAKTORN 4, LUND OMBYGGNAD AV LOKAL TILL GYM FASADER OCH SEKTION SKALA 1:100 (A1)
RITAD AV, KONSTRUERAD AV JH	Arbetsnr. ORT, DATUM MALMÖ, 2020-08-27	
		RITNINGNUMMER A1-02
		ÄNDR BET