


FASAD MOT SYDVÄST MUR SKALA 1:50

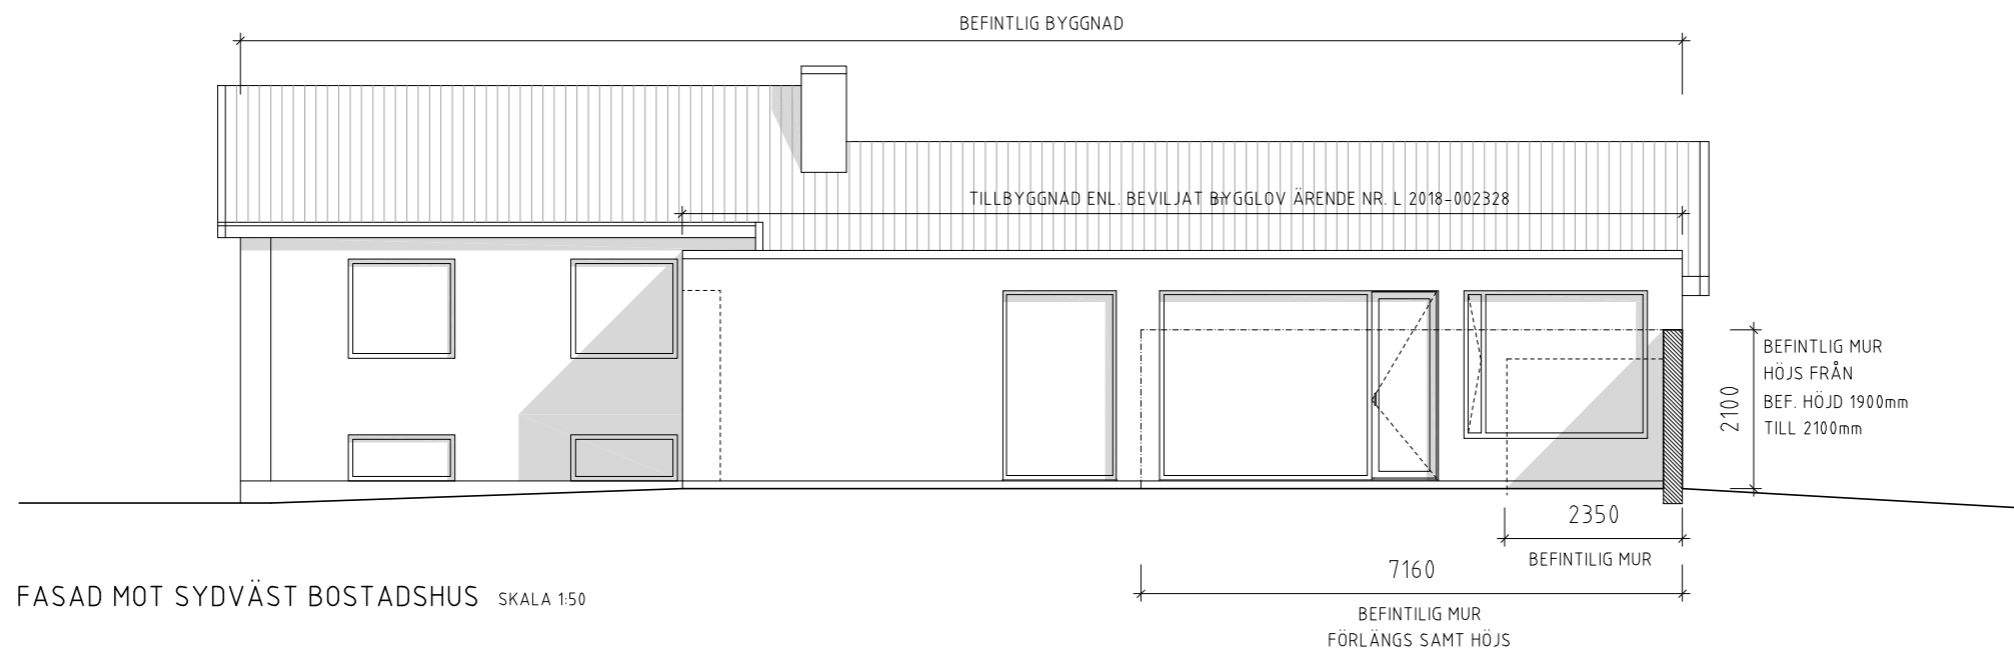

FASAD MOT SYDVÄST BOSTADSHUS SKALA 1:50

FÖRKLARINGAR

MÅTT ANGES I MILLIMETER

AVSER FÖRLÄGNING/HÖJNING AV BEFINTLIG MUR

AVSER HÖJNING AV BEFINTLIG MUR

Bt BEFINTLIG TEGEL RÖD KULÖR

Tg NY TEGEL LIKA BEFINTLIG, RÖD KULÖR

A	MUR SÄNKTS TILL 2100mm	AC	2020-09-01
---	------------------------	----	------------

BET	ANT	ÄNDRINGEN AVSER	SIGN	DATUM
		BYGGLOVSHANDLING 20 09 01		

Chahour Huhtilainen A+D

Chahour Huhtilainen
Arkitekt + Design AB
K. Lagermansgatan 16
202 24 Hasselgröven
040 18 18 00
info@choua.se
www.choua.se

UPPDRAG NR 111600	RITAD AV AC/JH	HANDLÄGGARE AC/JH
DATUM 180917		FILNAMN

HARTASSEN 14
LUNDS KOMMUN

FÖRLÄGNING BEF. TEGELMUR
PLAN MUR

SKALA A3 1:100	NUMMER 112	I BET A
-------------------	---------------	------------