




FASAD MOT VÄSTER

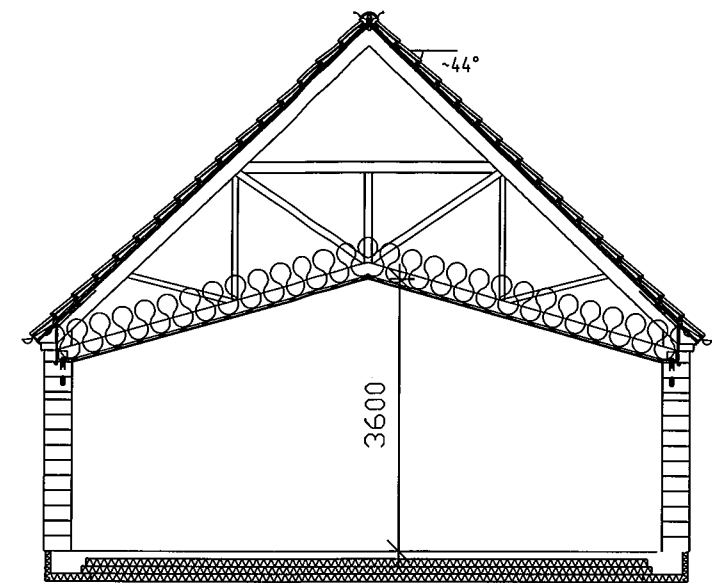

SEKTION B-B

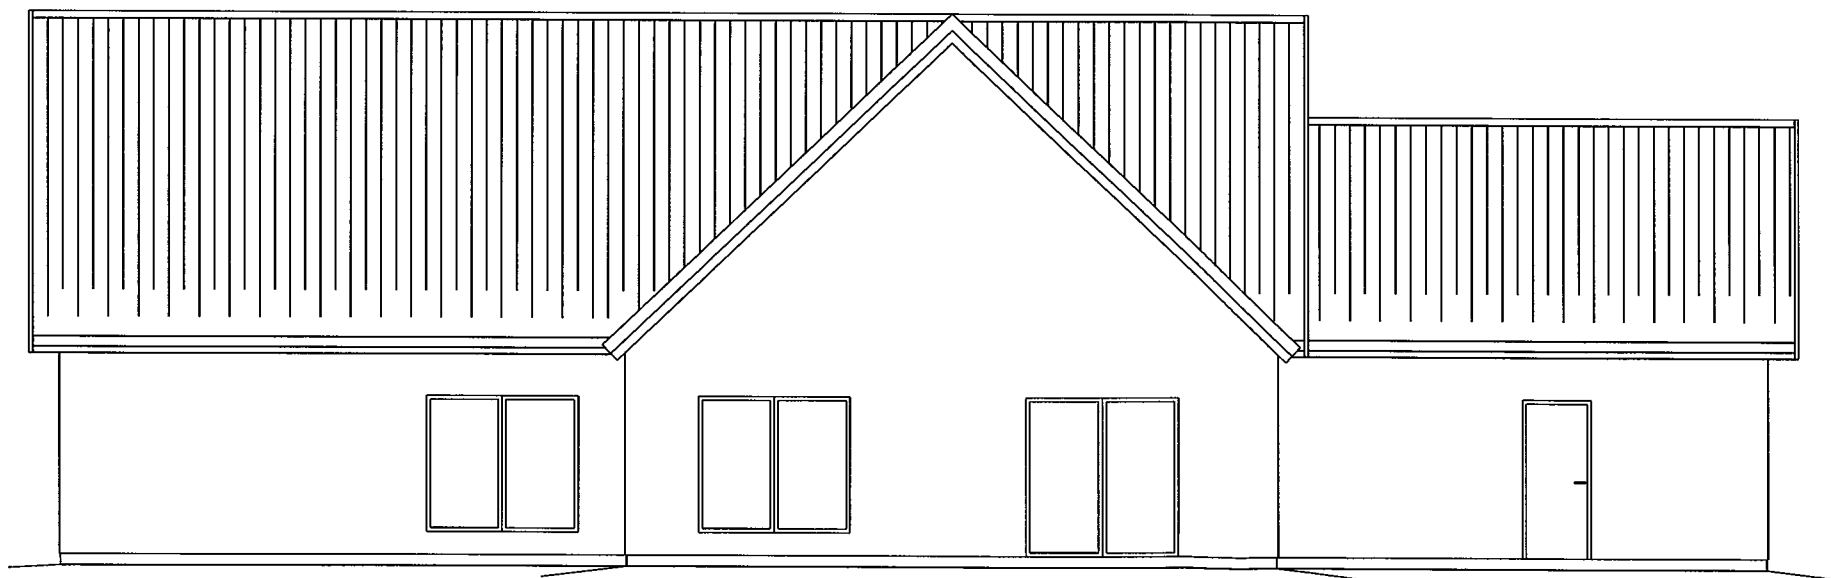

FASAD MOT SÖDER

REV	ANT	RENDERING AVSER	DATUM	SKÖT
FÖRSLAGSHANDLING				
SANDBY 17:21 LUNDS KOMMUN				
 WB BYGGPAKET AB SANDBY 1023 247 92 SÖDRA SANDBY TEL 070 - 588 01 31				
OPROGR		KALKYL NR	PROJEKTR	20001
DATUM	2020-05-10	RITAD/av-post	LARS HÄRLIN, lars@byggpaket.se	
VILLA JENNY OCH VOLKER				
NYBYGGNAD AV ENBOSTADSHUS OCH GARAGE				
FASAD MOT VÄSTER OCH SÖDER				
SKALA	1:100	RITNINGSR	A004	SET