


**Notering**


- Muren vilar på en gjuten sula
- Muren består av lättbetongblock som fylls med betong
- Mellan pelarna sitter horisontella ribbor
- Material och färg enligt tidigare beviljat bygglov

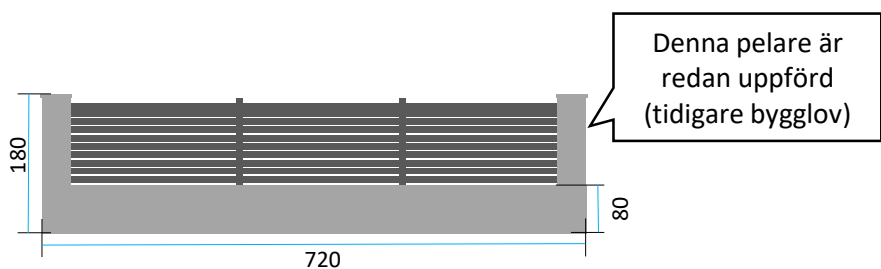

Vy mot norr



Vy mot väst

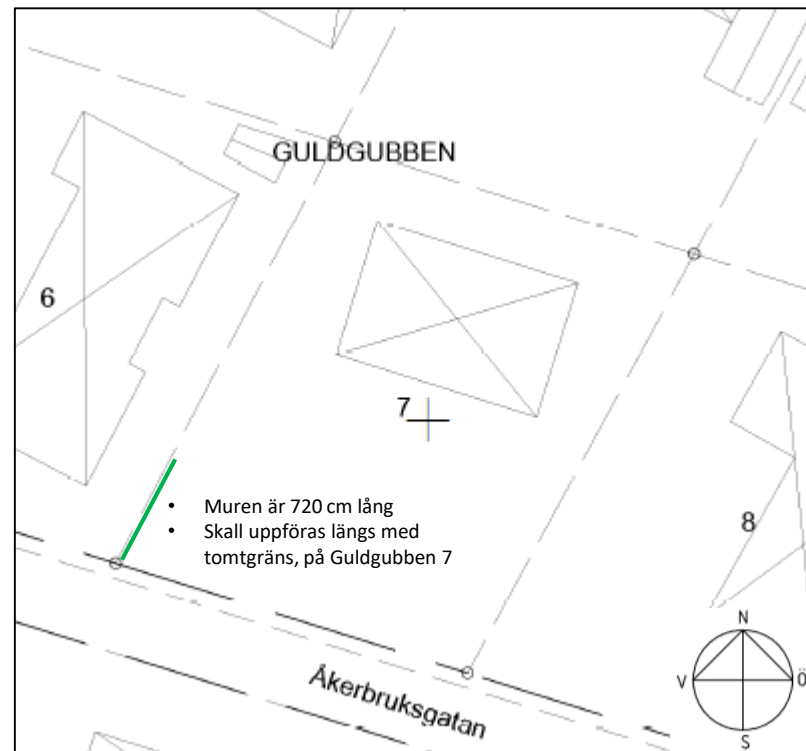

Situationsplan  
1:400

Bygglövsritning	
Ansökan avser Nybyggnad av mur	
Fastighetsbeteckning Guldgubben 7, Lund	
Ritningen visar Situationsplan, vy	
Datum 2020-04-27	Ansvarig för ritningen Simon Engdahl
Skala 1:100	