

Nybyggnadskarta typ A

Över fastigheten Värpinge 13:23 i Lunds kommun.

Areál: 2688 kvm

Adress: Ganlemark 722

Lantmäteriföretagning pågår på dagbokenummer M181489

STADSBYGGNADSKONTORETS UPPGIFTER:

Fastigheten ligger inom område för alternativ sträckning: Järnväg - framtid: Jönköping-Malmö

Fastigheten belastas av:

- Ledningsrätt Levande för Gas, eid 1262-66.1

Höjdangivelser anges i RH 2000.

Teckenförklaring, se bilaga B.

Angående väglagens bestämmelser se bilaga C.

Byggnadsfrit avstånd enligt 47 § VL:

Lund 2020-05-27

Jesper Lambreus

Lantmätarenjör

ENERGIFÖRETAGENS ANVISNINGAR:

Ledningar

På nybyggnadskartan anges normalt inte befintliga eller planerade anläggningar och ledningar för energiförsörjning, t.ex. kabelkläd, belysningsstolpar, ledningar för el, fjärrvärme, fjärrkyla eller naturgas. Det åligger varje projektör att föra i gällande lagstiftning av ett byggnadsprojekt inhämta uppgifter.

EI

Kontakta:

Krafttringen AB, Tel. 046-35 60 00

Det bör observeras att eventuella ändringar av befintliga anläggningar eller ledningar ska beaktas av exploateraren.

Gas, fjärrvärme och fjärrkyla

Kontakta:

Krafttringen AB, Tel. 046-35 60 00

Det bör observeras att eventuella ändringar av befintliga anläggningar eller ledningar ska beaktas av exploateraren.

VA-SYDS ANVISNINGAR:

Vatten

Fastigheten är belägen utom Lunds kommuna verksamhetsområde för vattendistibution.

Avlopp

Fastigheten är belägen utom Lunds kommuna verksamhetsområde för avloppsledningar.

Uppgiftsma införda 2020-05-19

VA-Syd JN


TEKNISKA FÖRVALTNINGENS ANVISNINGAR:

Allmän platsmark (gata och park)

Tomten ansluter ej mot allmän platsmark.

Uppgiftsma införda 2020-05-26

Tekniska förvaltningen sign IS

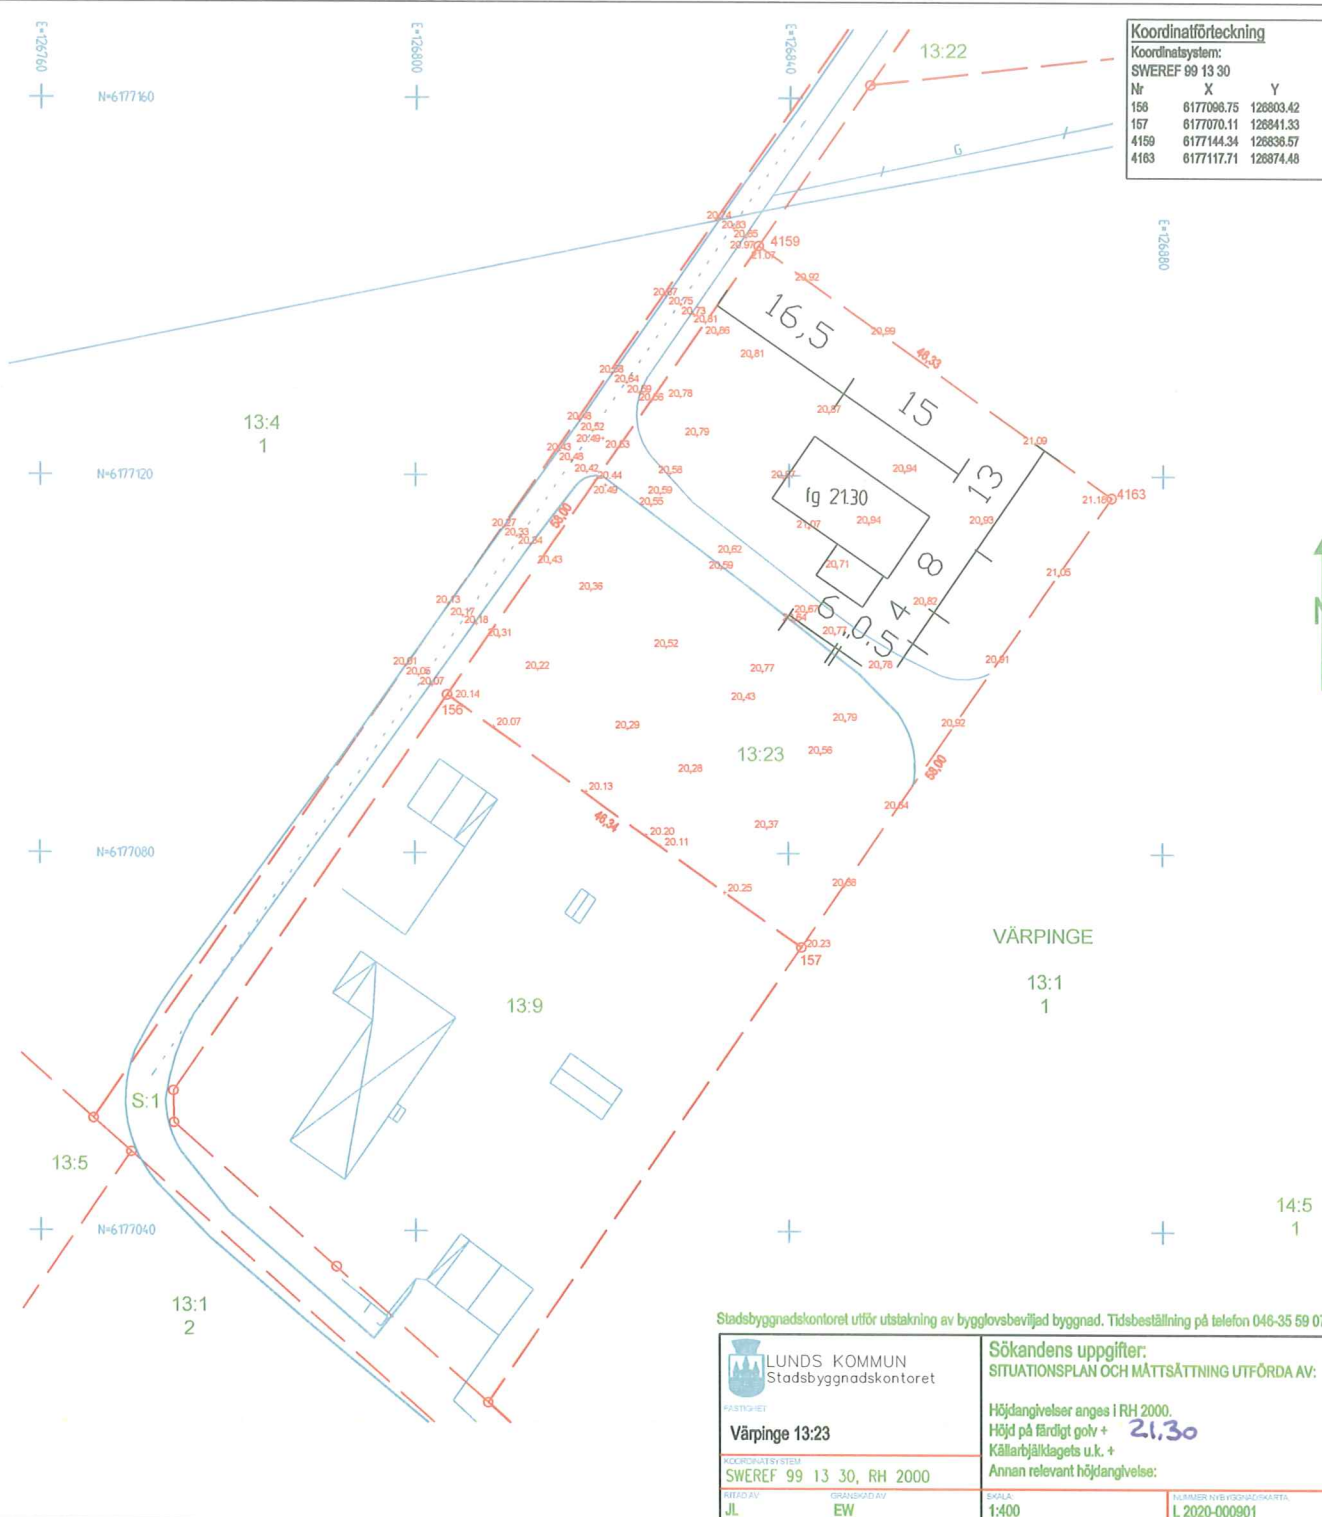

Stadsbyggnadskontoret utför utstakning av bygglovsbeviljad byggnad. Tidsbeställning på telefon 046-35 69 07.

LUNDS KOMMUN Stadsbyggnadskontoret		Sökandens uppgifter: SITUATIONSPLAN OCH MÄTTÄTTNING UTFÖRDA AV:	
Värpinge 13:23		Höjdangivelser anges i RH 2000. Höjd på färdigt golv + 21.30 Källarbalklagets u.k. + Annan relevant höjdangivelse:	
FÖRORDNINGSVISNING SWEREF 99 13 30, RH 2000	ÖRDNINGSÄV J.L. EW	SKALA: 1:400	ALPHABETISKT FÖRORDNINGSVISNING L 2020-000801