

Nybyggnadskarta typ C +

över fastigheten **Hartassen 14** i Lunds kommun.


Areal: 939kvm

Adress: Terminsvägen 1, Lund

Fältkontroll är utförd.


Lund 2018-10-05

Mirela Teskera
Lantmätaringenjör

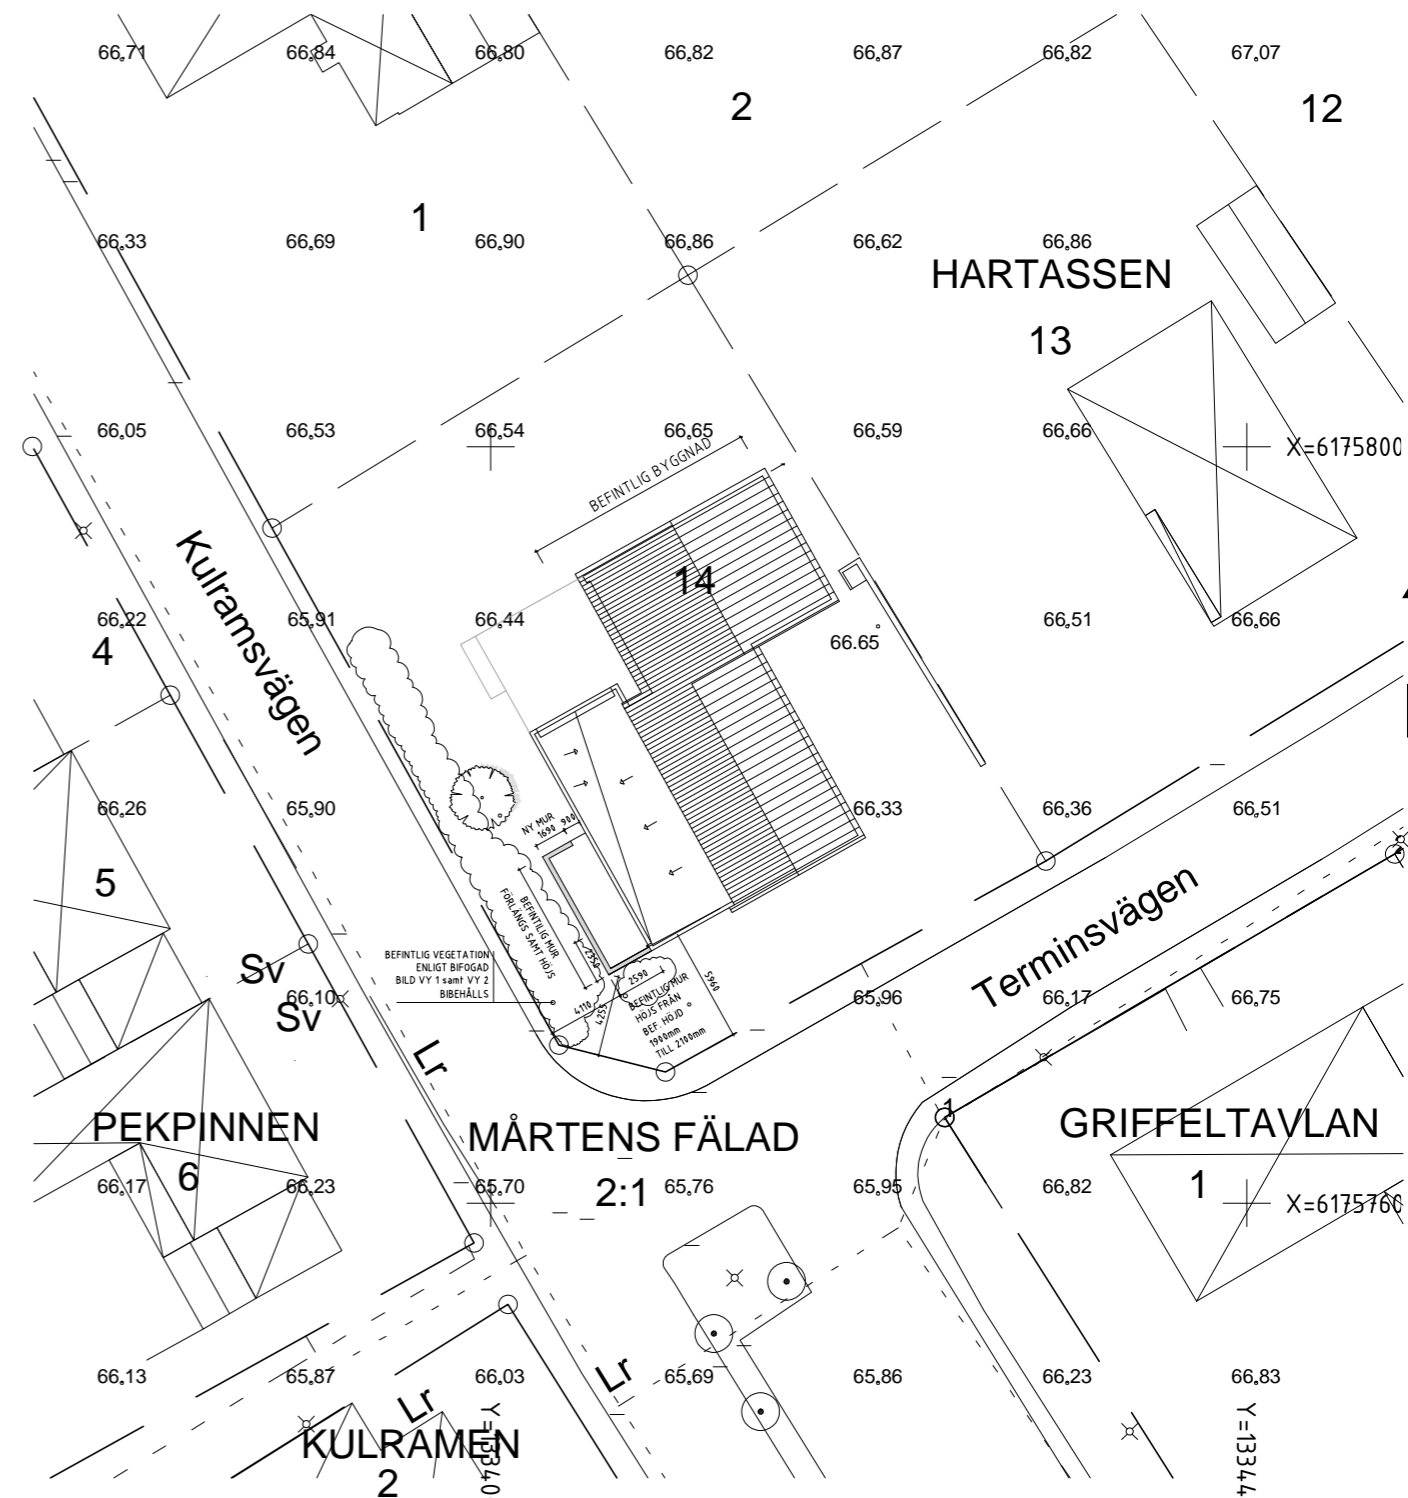

Höjder tillkom genom laserskanning mellan 2015-01-19 och 2015-02-15.
Medelfel: 0,1 m.

Stadsbyggnadskontoret utför utstakning av bygglovsbeviljad byggnad. Tidsbeställning på telefon 046-35 59 07.

 LUNDS KOMMUN Stadsbyggnadskontoret	Sökandens uppgifter: SITUATIONSPLAN OCH MÄTTSÄTTNING UTFÖRDA AV:	
	Höjdangivelser anges i RH 2000. Höjd på färdigt golv + Källarbjälklagets u.k. + Annan relevant höjdangivelse:	
FASTIGHET: Hartassen 14	KOORDINATSYSTEM: SWEREF 99 13 30, RH 2000	SKALA: 1:400
RITAD AV: MT EW		NUMMER NYBYGGNADSKARTA: L 2018-001990

